




**PLANTAS
BAIXAS
E FOTOS**
UNIDADES
SESC RJ

EDITAL DE CULTURA

SESC RJ


SESC

ALPINA

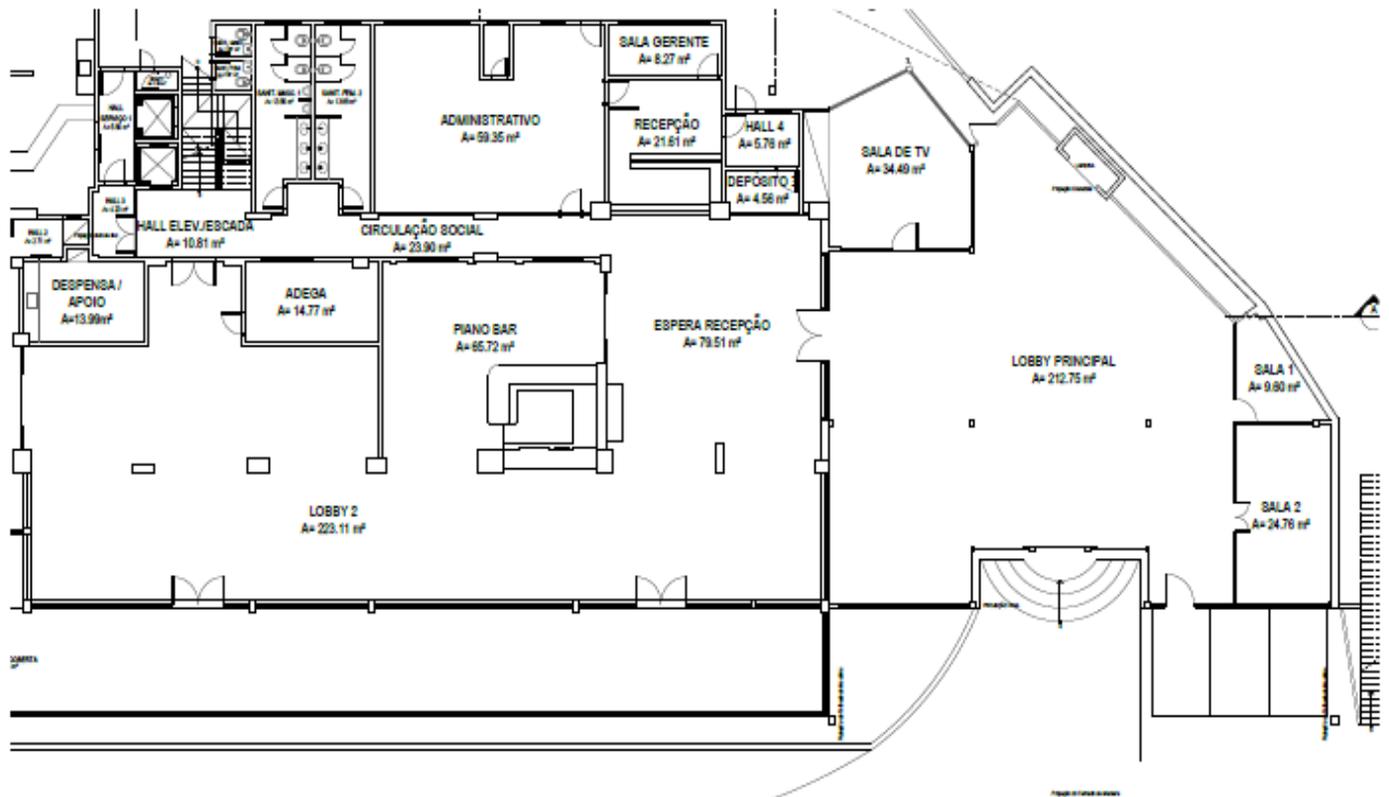


Lobby e Recepção

RUA CANDIDO PORTINARI

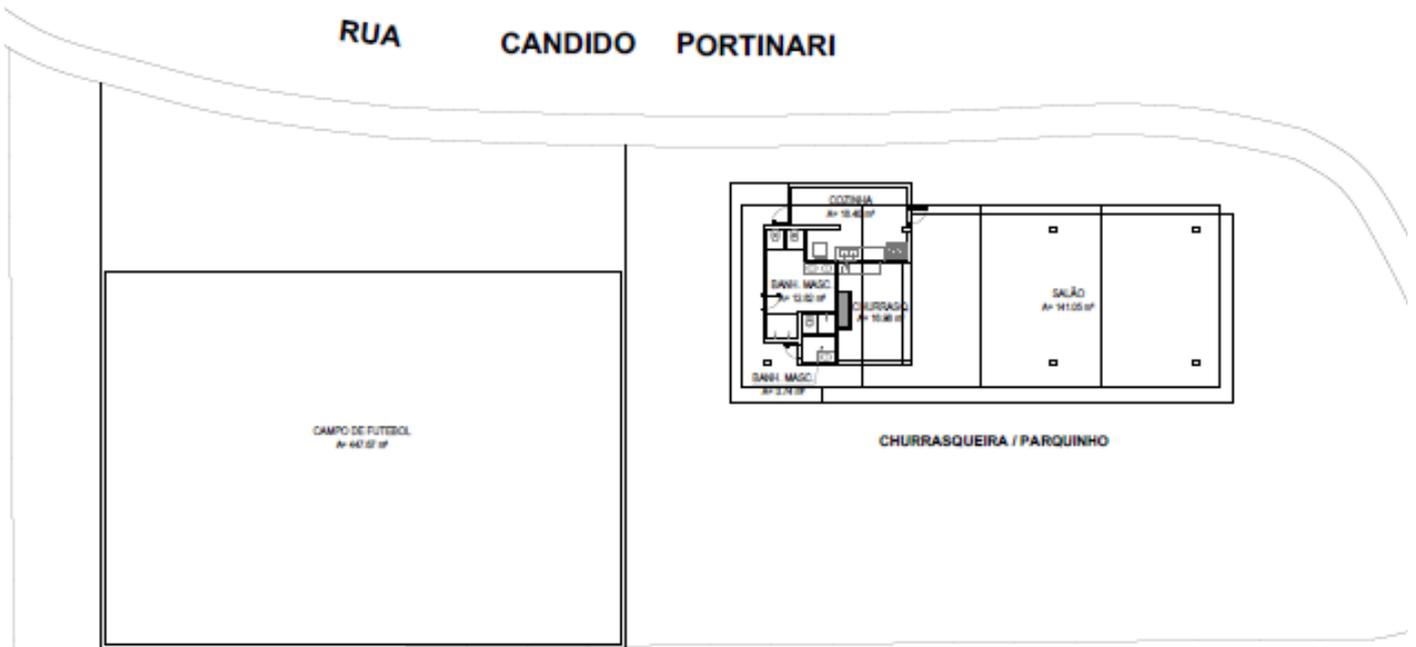


Churrasqueira e Campo de Futebol

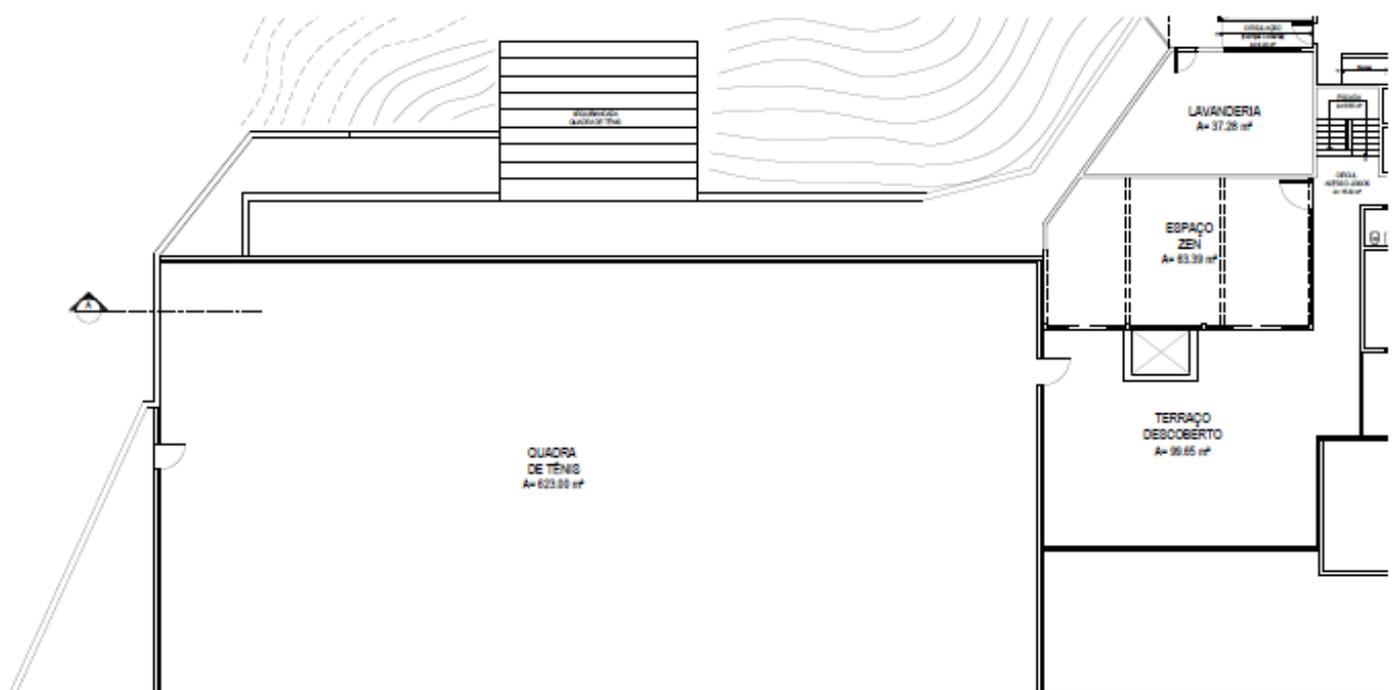

Planta Quadra de Tênis




Quadra de Tênis

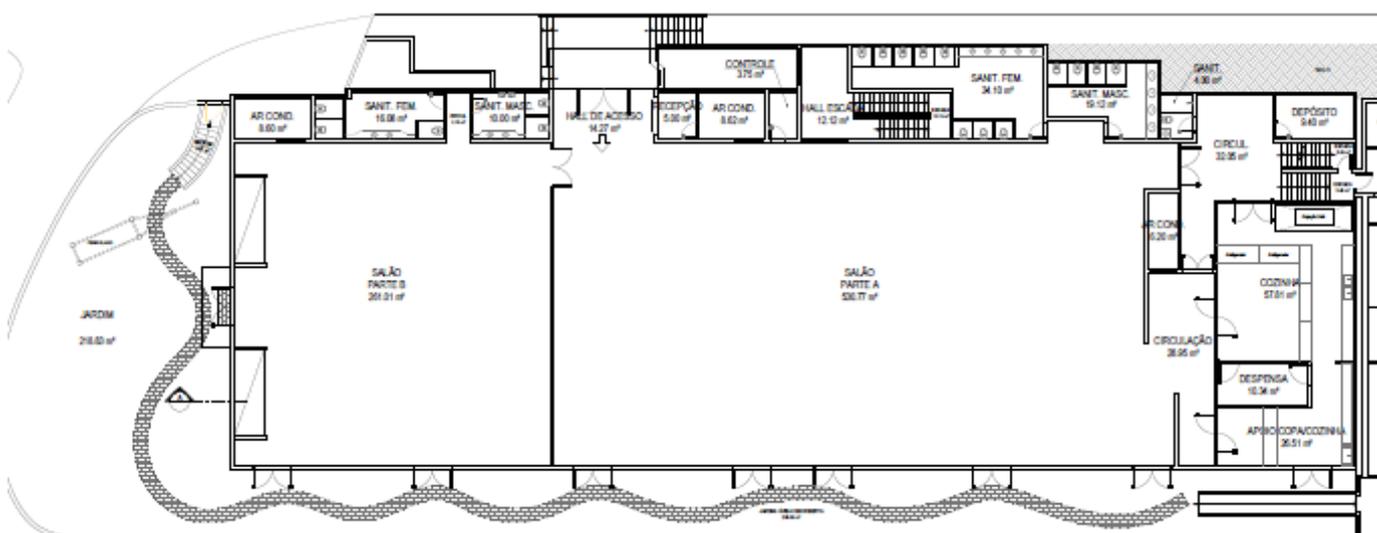


Salão das Convenções

SESC

BARRA MANSÁ

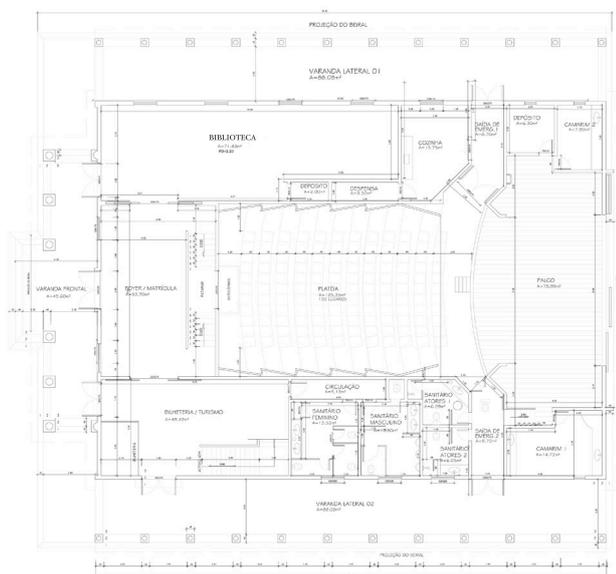

PLANTA BAIXA TERREO
ESCALA: 1:100

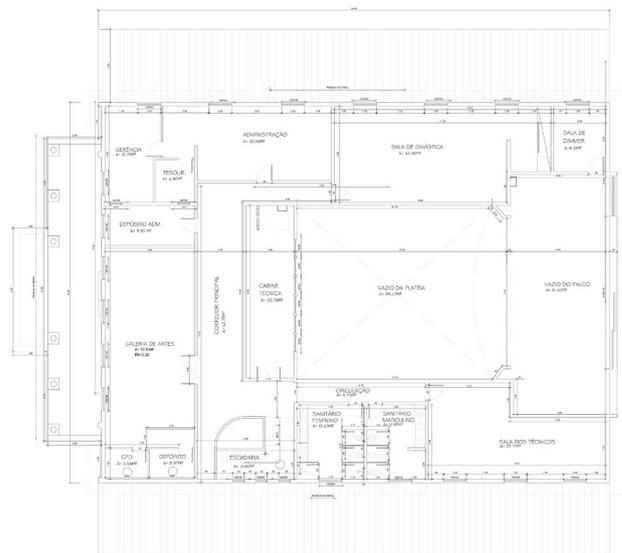


Planta Casação



Área Externa - Estacionamento



Biblioteca

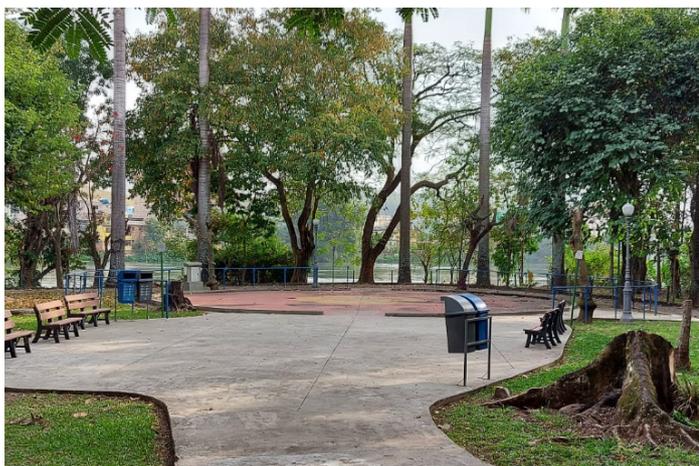

Área Externa - Bosque



Área Externa - Estacionamento



Corredor



Varanda Lateral




Galeria




Patio Piscina





Teatro

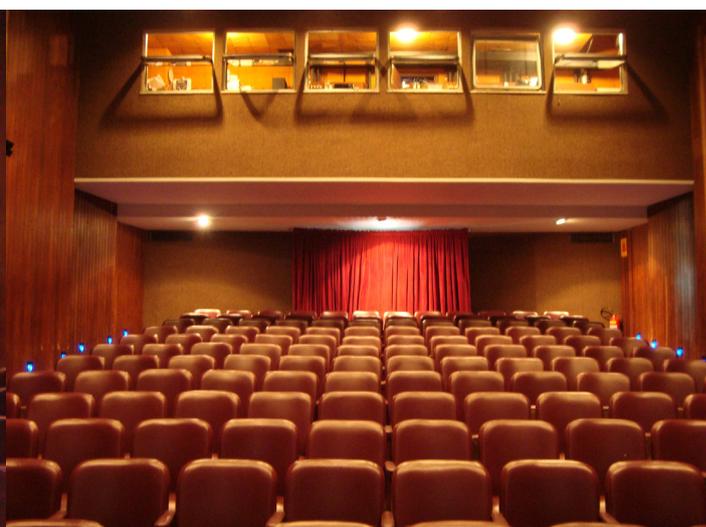


Teatro

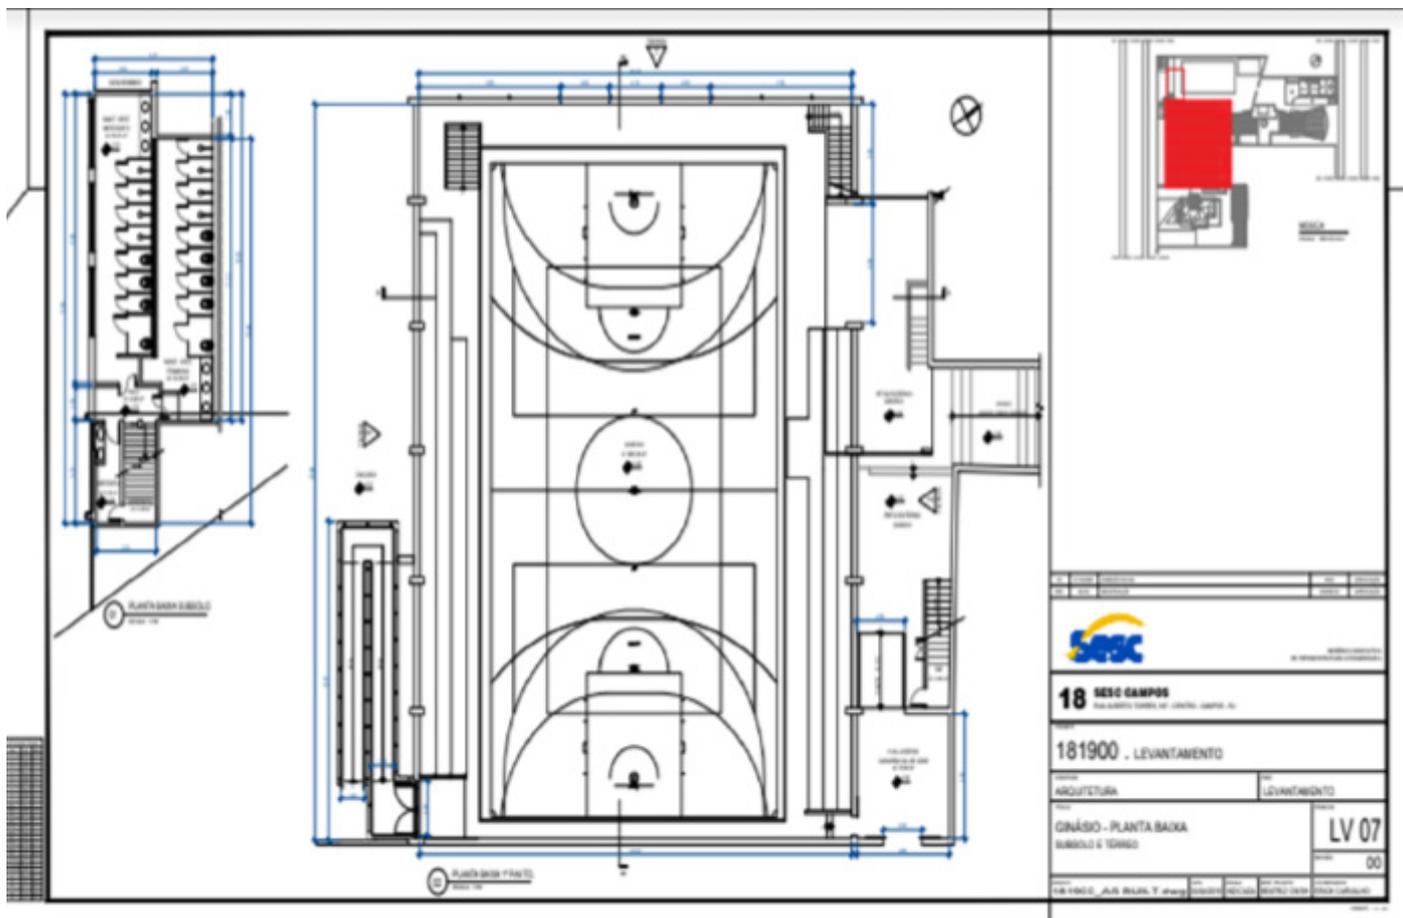

Ginásio

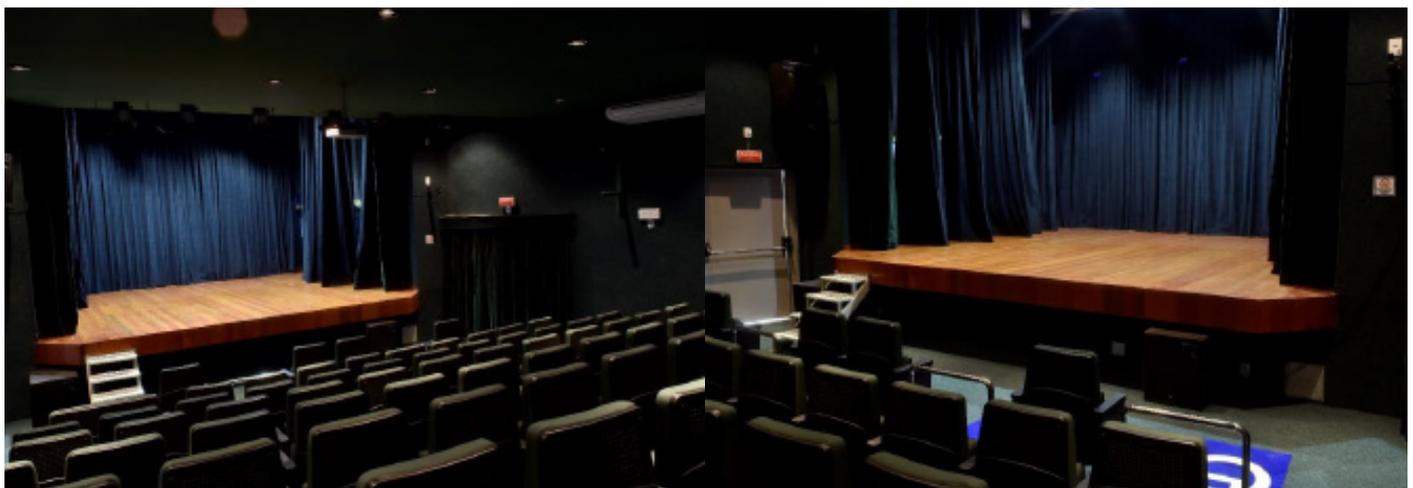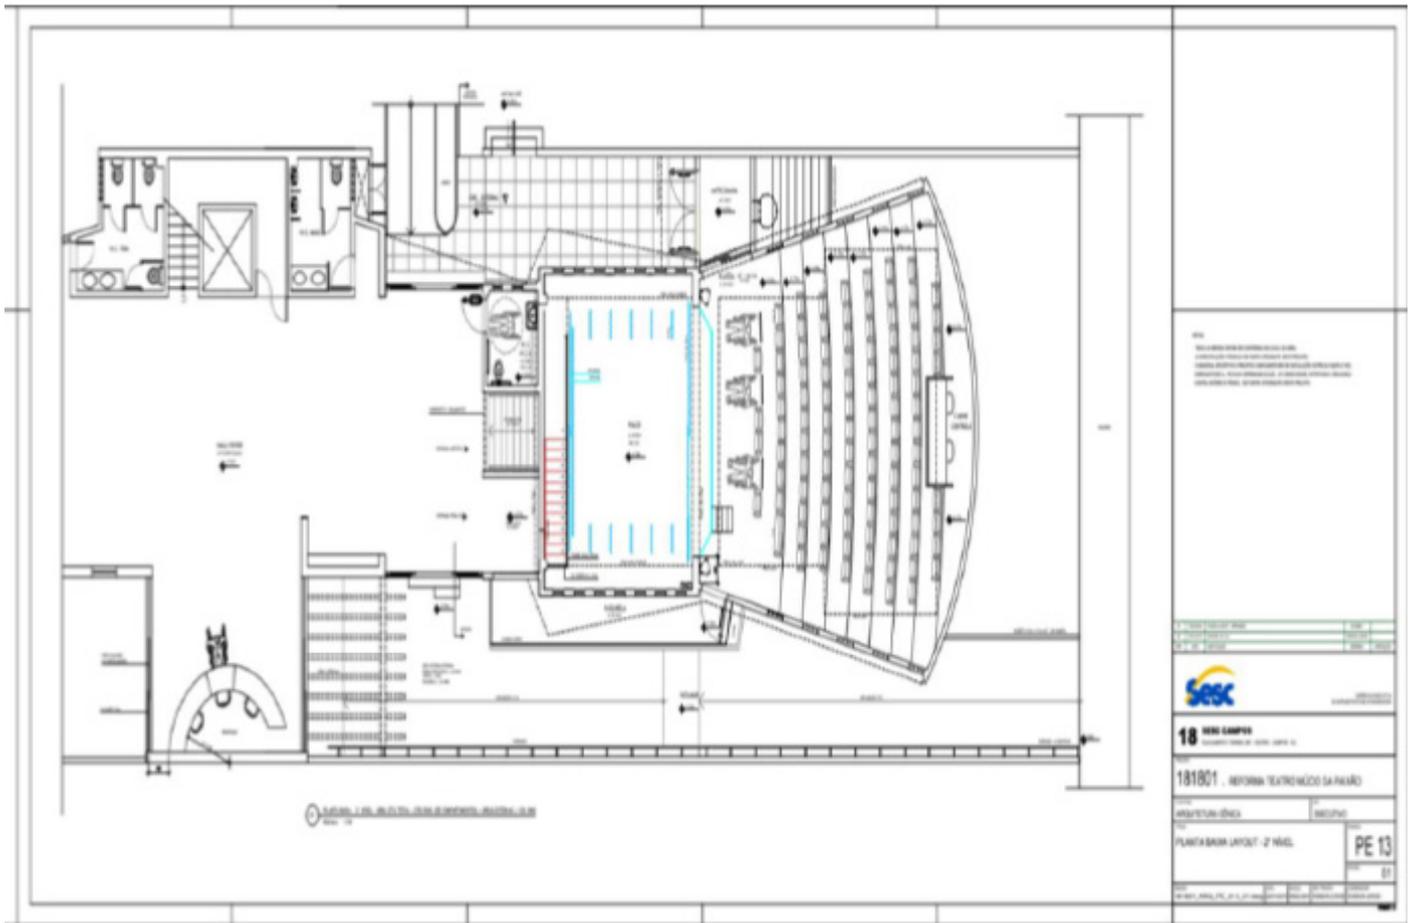


Teatro

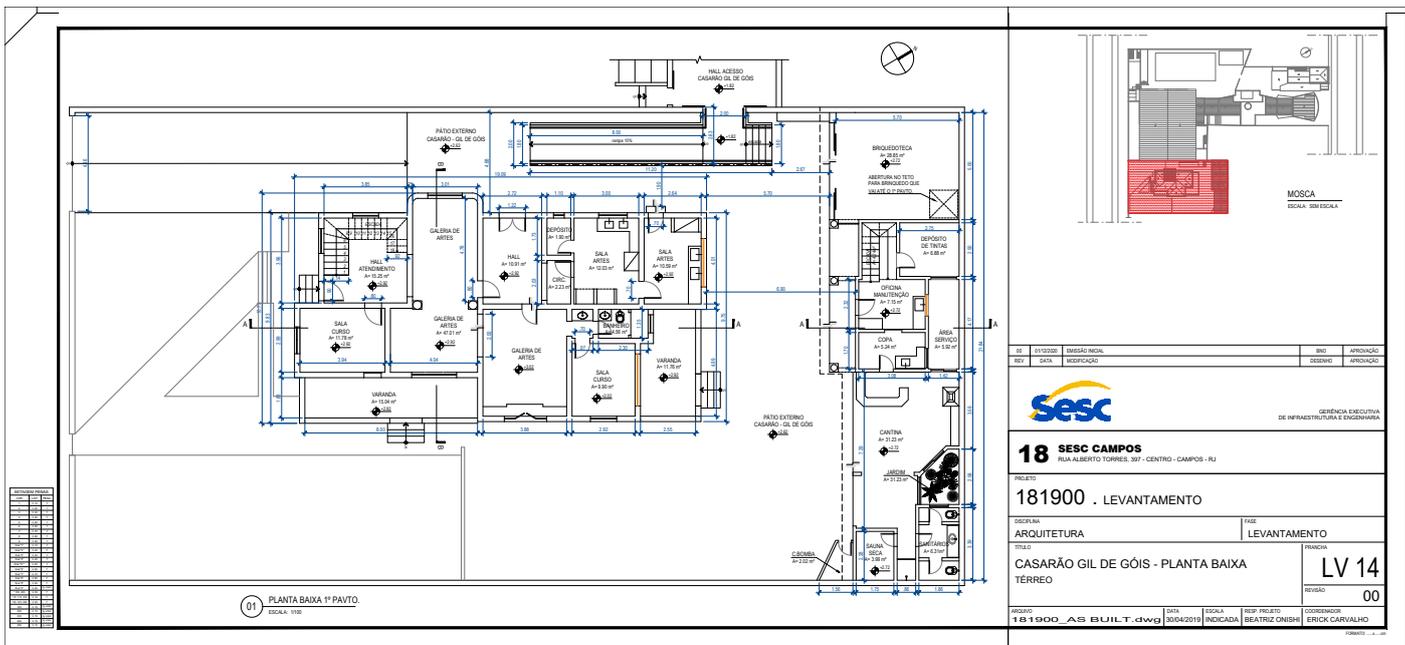

Galeria

SESC

COPACABANA

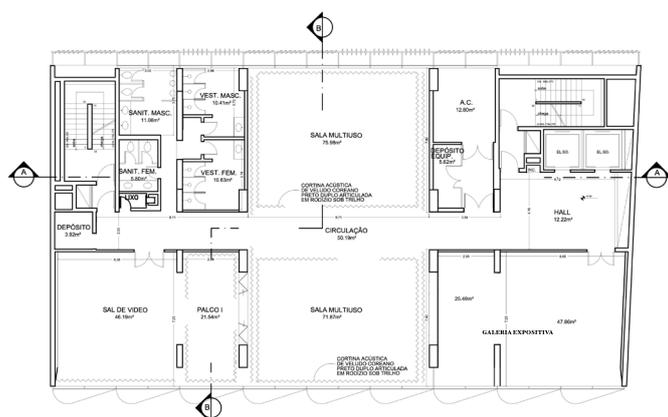

Quadro de Áreas	
GERÊNCIA	47,89m ²
HALL	12,20m ²
A.C.	5,20m ²
DEPÓSITO EQUIP.	5,20m ²
PALCO 1	25,49m ²
SALA MULTUSO	71,87m ²
CIRCULAÇÃO	50,19m ²
SALA MULTUSO	71,87m ²
SALA DE VIDEO	46,18m ²
PALCO 2	25,49m ²
SALA MULTUSO	71,87m ²
SANT. MASC.	8,10m ²
SANT. FEM.	8,20m ²
VEST. MASC.	12,41m ²
VEST. FEM.	10,39m ²
DEPÓSITO	5,20m ²


OBSERVAÇÕES:
1. COTAS EM METROS, HAVENDO DIVERGÊNCIAS ENTRE DESENHOS E COTAS, PRIMAVEREM AS COTAS.
2. TODOS OS INGRESS E DRENS DEVERÃO SER CHECADOS NO LOCAL.

QUADRO CONSOLIDADO DAS INSTALAÇÕES COMERCIAIS			
HOTELARIA		TEATRO	
andar	área	andar	área
01	423,00m ²	01	385,43
02	385,97	01	385,43
03	385,97	01	385,43
PROJETO DE ARQUITETURA DO "ESPAÇO SESC" E "SESC COPACABANA" PARA APROVAÇÃO DAS ATIVIDADES COMERCIAIS DE TEATRO E HOTELARIA SITUADO À RUA DOMINGOS FERREIRA, nº 160 - COPACABANA RIO DE JANEIRO - RJ - V. R.A.

ESCALA:	1/100	Nº DA FOLHA:	6/14	PLANTA 1º PAVIMENTO
DATA:	JAN.2007			PLANTA BAIXA
RESPONSÁVEL LEGAL PELA EMPRESA:				
AUTOR DO PROJETO:				
RESPONSÁVEL TÉCNICO DA OBRA:				
Nº DO PROCESSO:	OBSERVAÇÕES:			
VERO:				



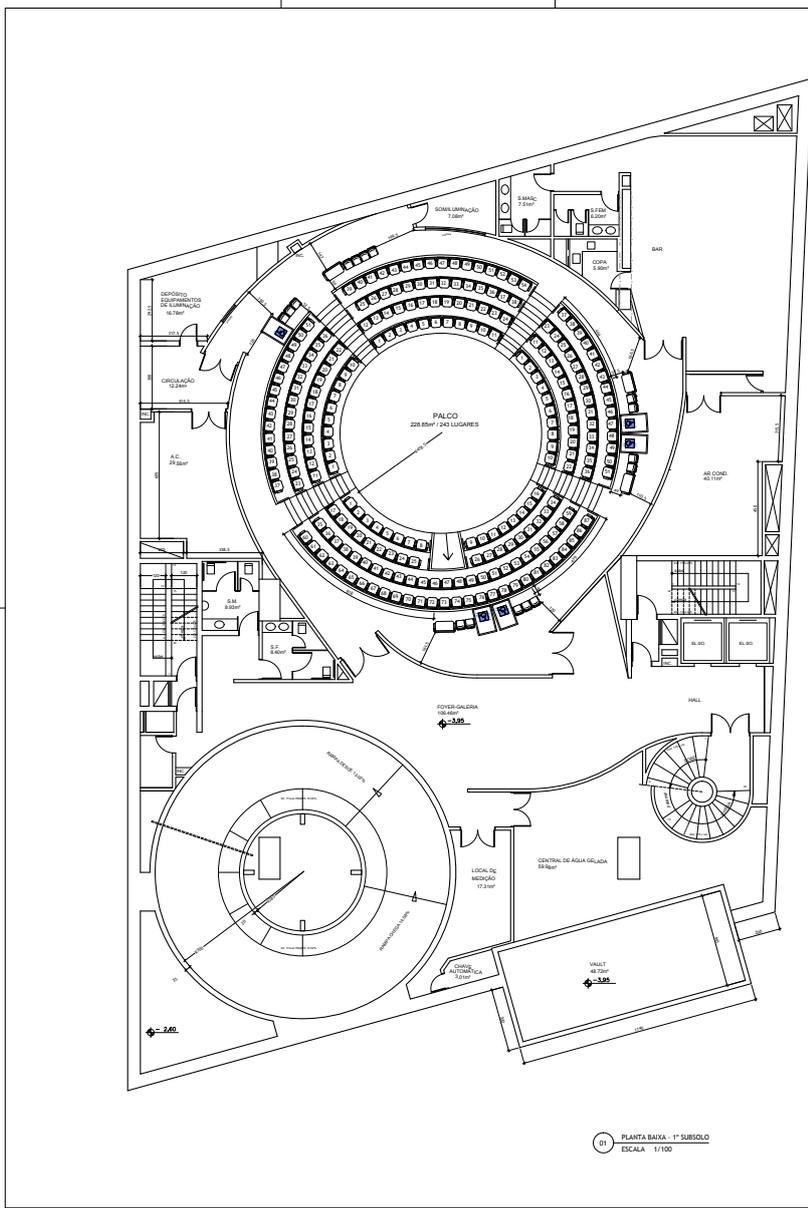

01 PLANTA BAIXA - 1º SUBSÓLIO
ESCALA 1/100

TEATRO ARENA
POLTRONA COM ASSENTO REBATÍVEL E ENCOSTO FIXO

PLATEIA
- 243 POLTRONAS
- 04 POLTRONAS PARA CEBOSOS (P.C.)
- 05 ESPAÇOS PARA P.C.K.
- 16 CADERNEIROS PARA ACOMPANHANTES
* TOTAL GERAL = 268 LUGARES




ESPAÇO P.C.K. EM ACORDO COM NBR 9050:2010 § 8.204 V.1 COLUNA

NOTA
- TODAS AS MEDIDAS DEVEM SEMPRE CONFERIR NO LOCAL.
- COTAS EM CENTÍMETROS

DOCUMENTO DE REFERÊNCIA			
ED.	1.001.001.0	EMPRESA INICIAL	PT
REV.	DATA	MODIFICAÇÃO	DETRO
 DIREG Direção Regional Gerência de Arquitetura e Engenharia CAE			
AUTOR:			
CLIENTE: ESPAÇO SESC RUA DORNELAS FERREIRA, 040 - COIMCABANA - RIO DE JANEIRO - RJ			
PROJETO: LAYOUT TEATRO ARENA			
FASE: PROJETO EXECUTIVO			
TÍTULO: PLANTA BAIXA - LAYOUT PAVIMENTO 1º SUBSÓLIO			FOLHA: 30-SS1 ARQ-PE-001 00
DATA:	ESCALA:	ESP. PROJETO:	COORDENADOR:
JAN / 2016	1/50	CARLA ROCHA	PABLO VERGARA
ARQUIVO:			30-SS1-ARQ-PE-001-000.dwg

SESC

DUQUE DE CAXIAS

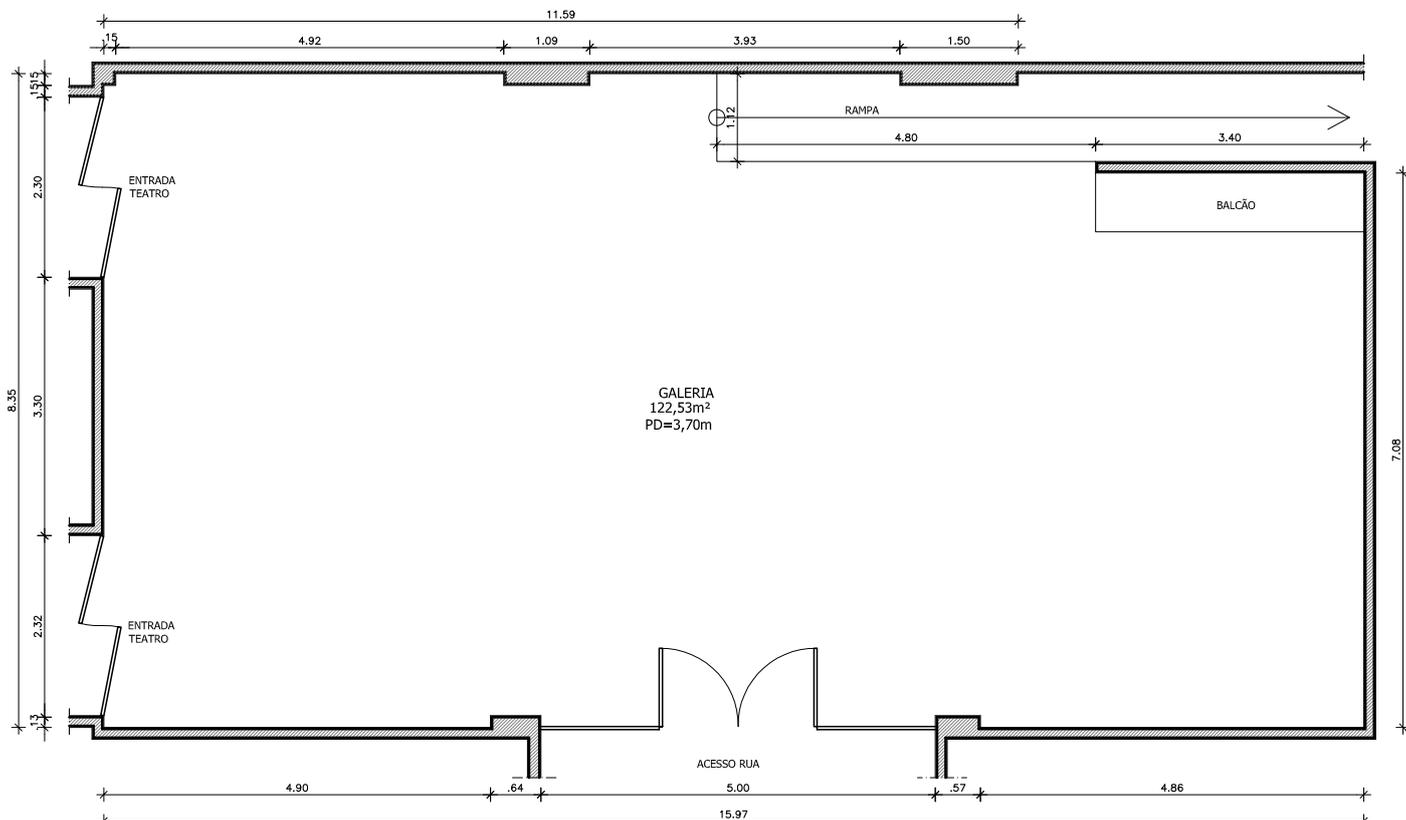


Galeria de Artes



Auditorio




Muro Área Externa

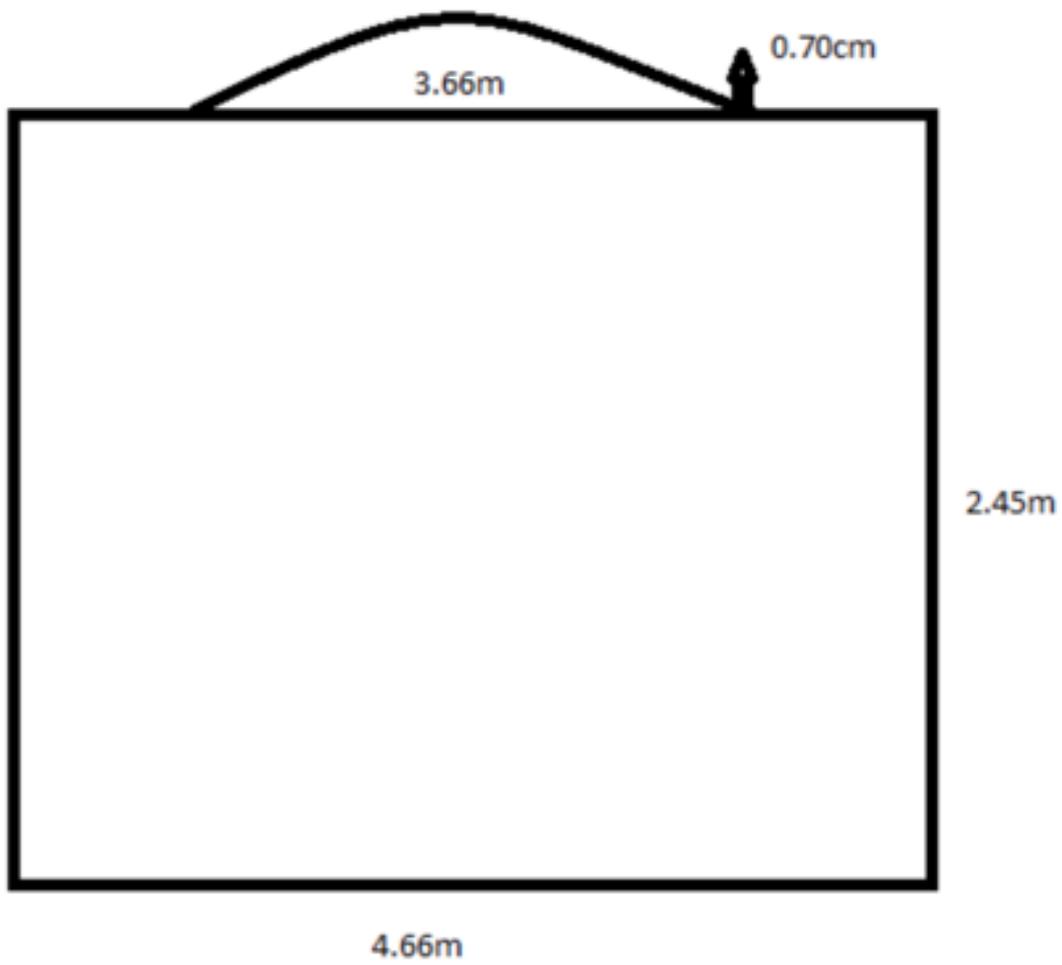

SESC

ENGENHO DE DENTRO

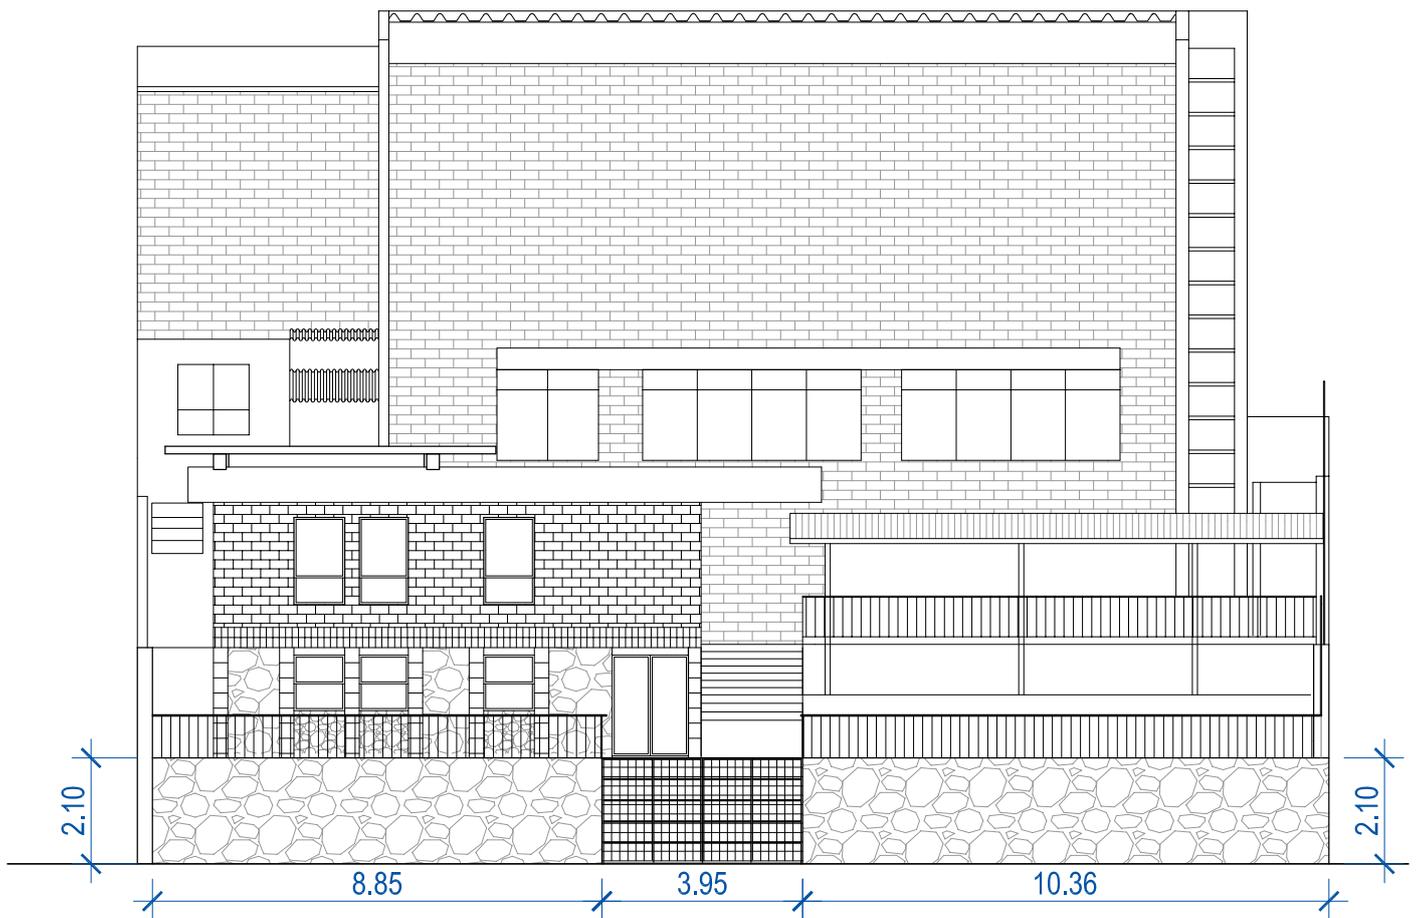


03 FACHADA AV. AMARO CAVALCANTE
ESCALA: 1/100



Muro Fachada Amaro Cavalcante


ÁREA DE MURO (R. MONS. JERÔNIMO) = 264,65 m²

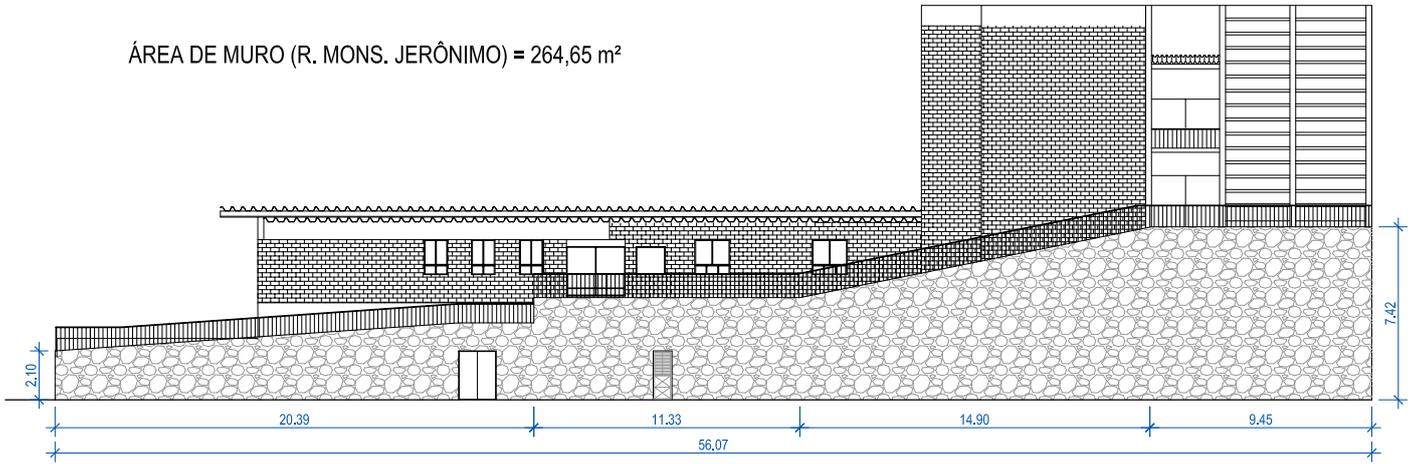

02 FACHADA RUA MONS. JERÔNIMO
ESCALA: 1/100



Muro Fachada Monsenhor Jeronimo

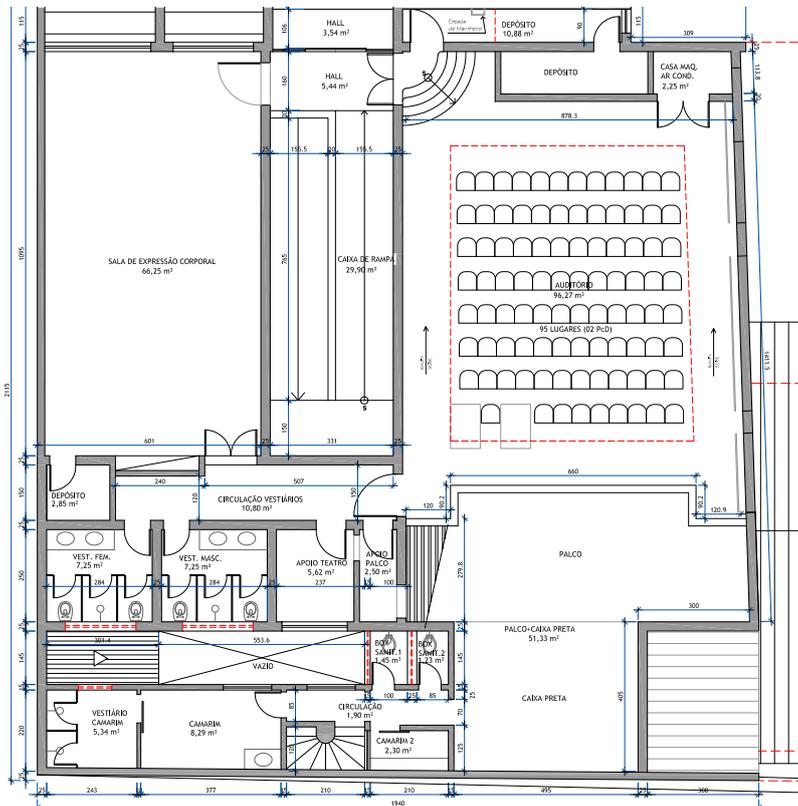



02 PLANTA BAIXA 3º PAVIMENTO
ESCALA: 1/100




Teatro





Galeria

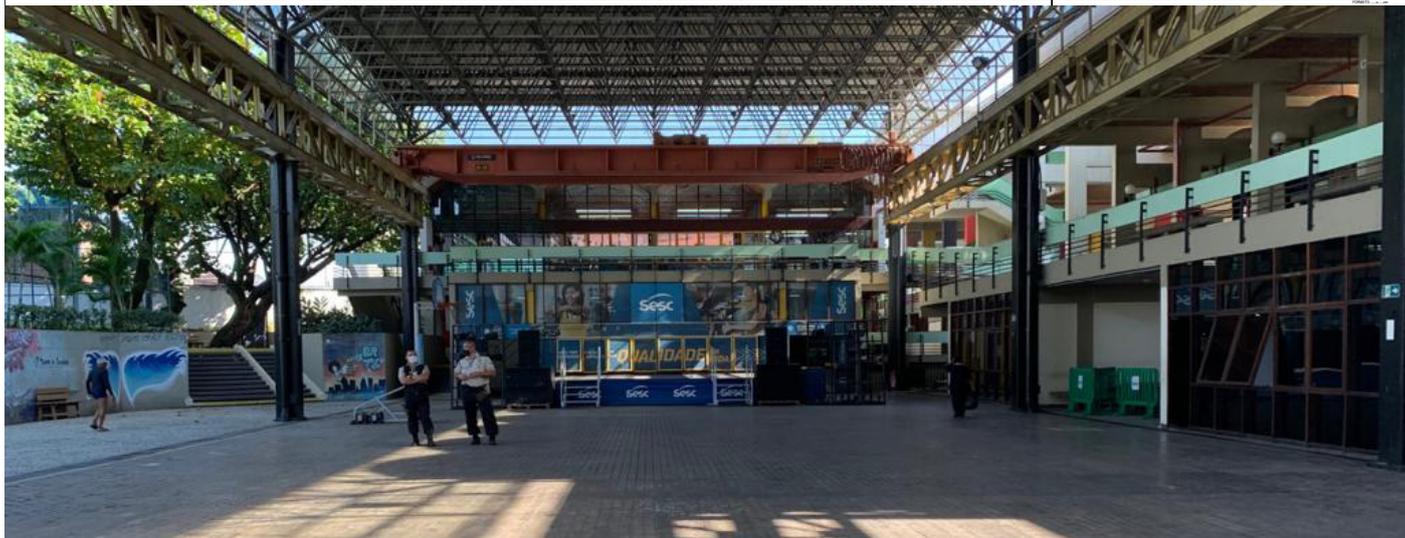
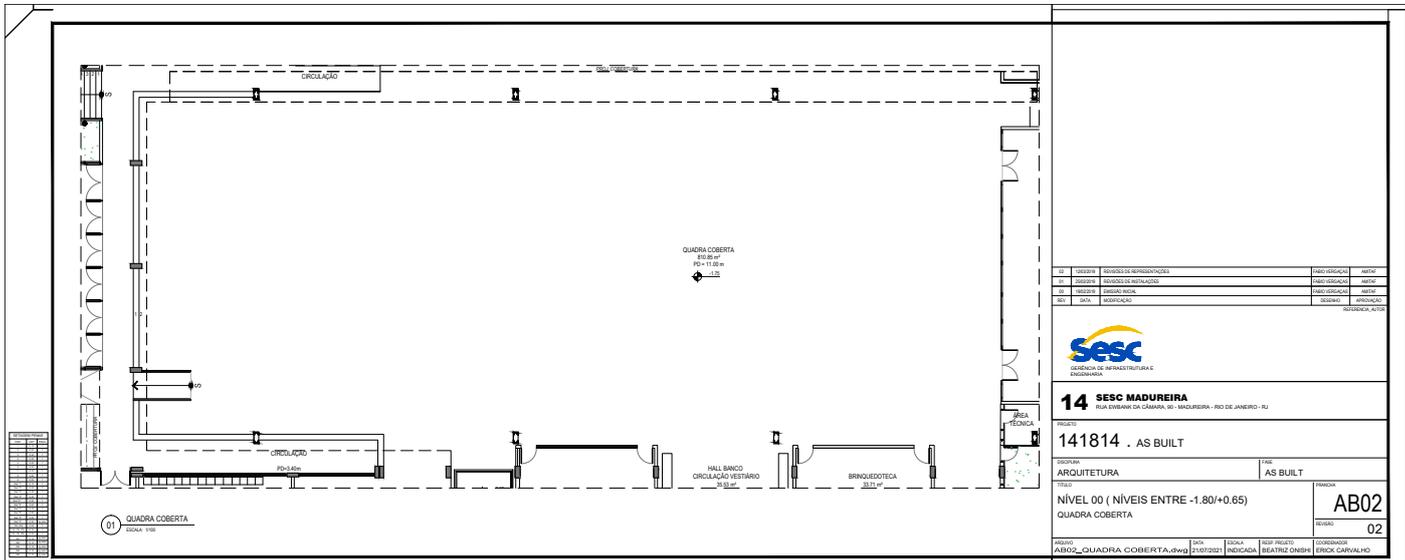


Quadra Coberta

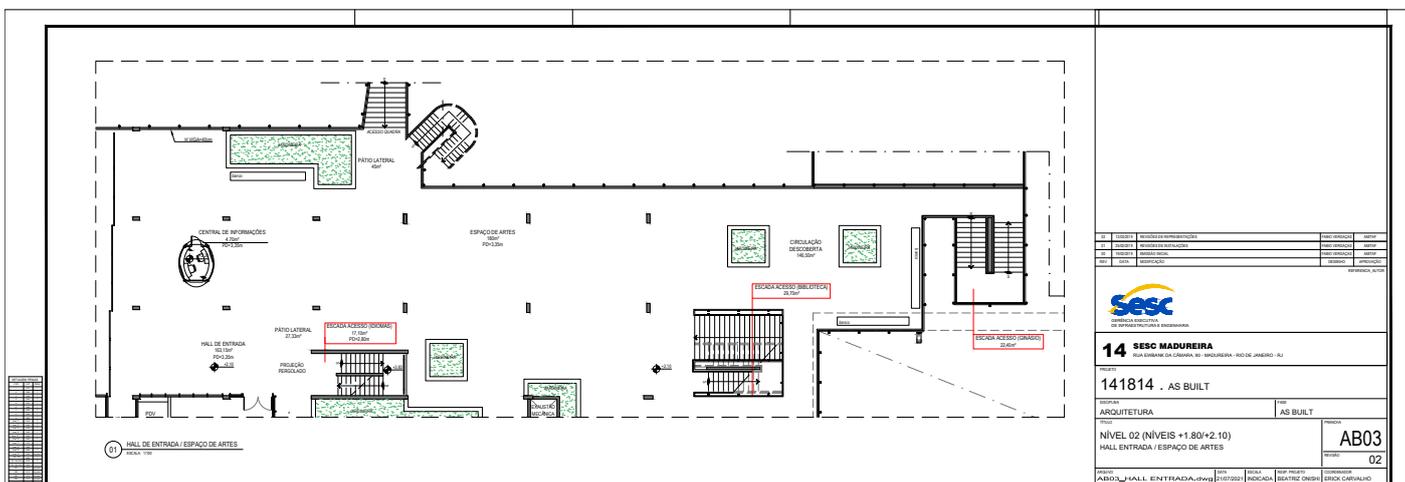

Hall Entrada

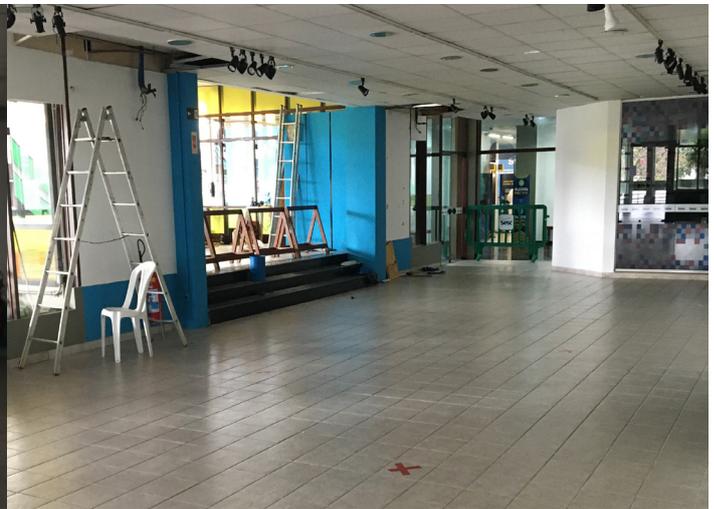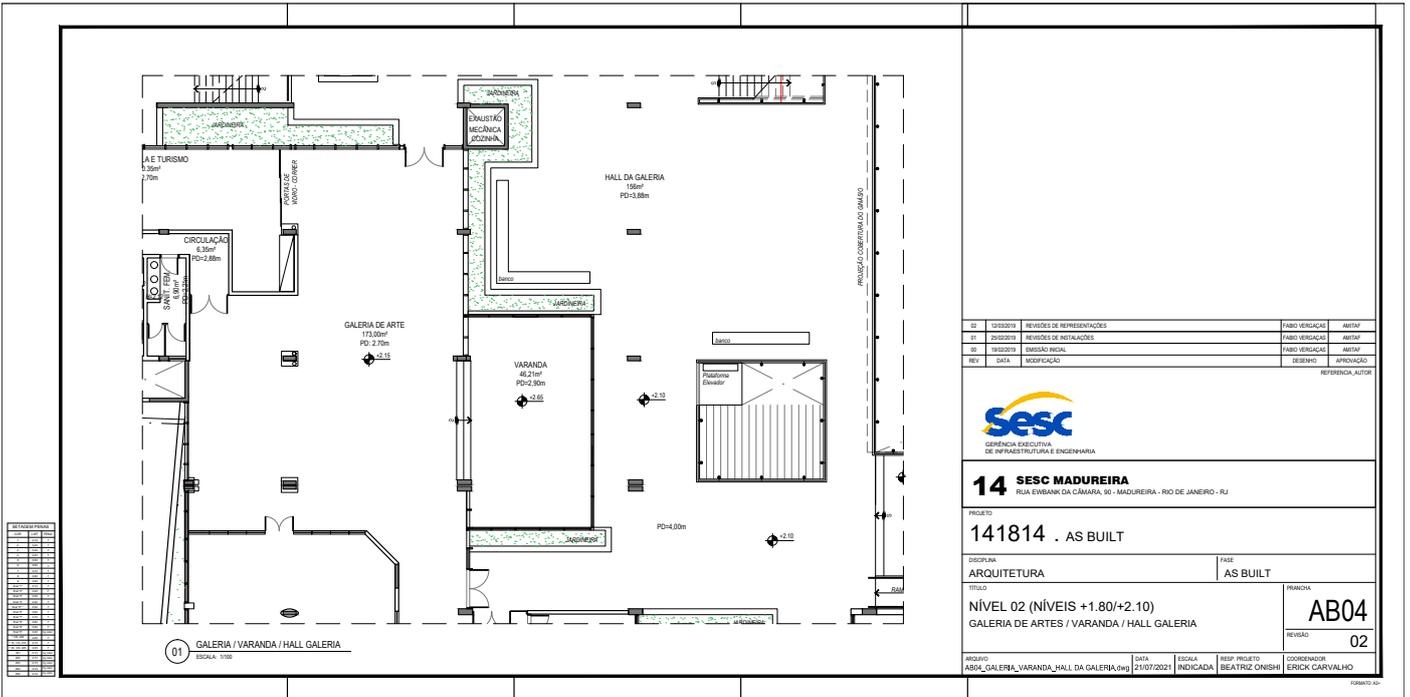

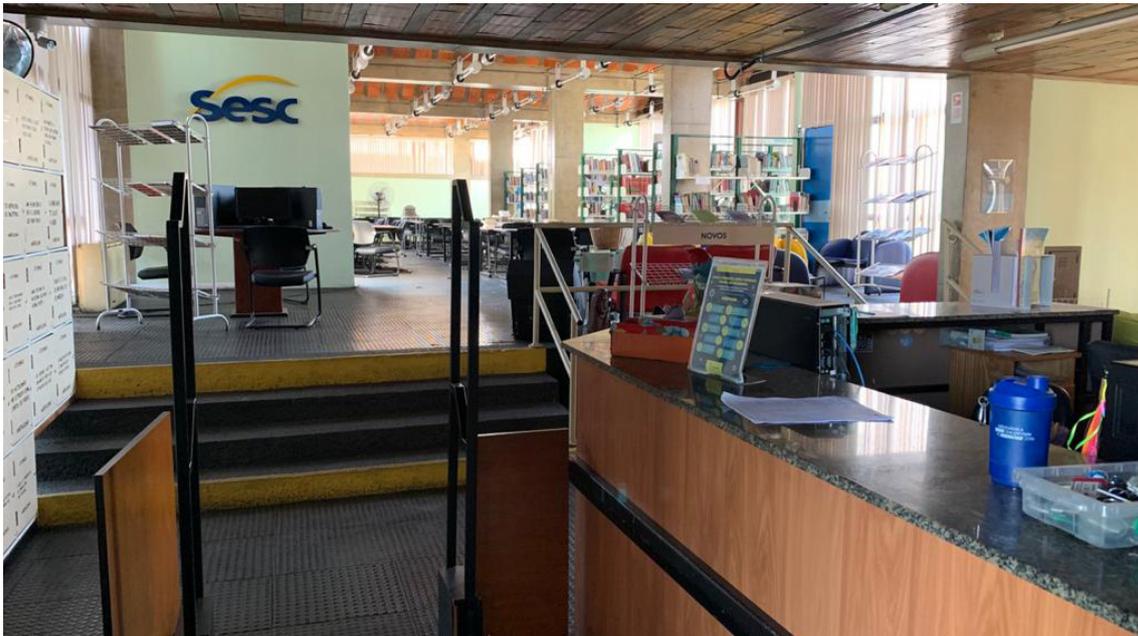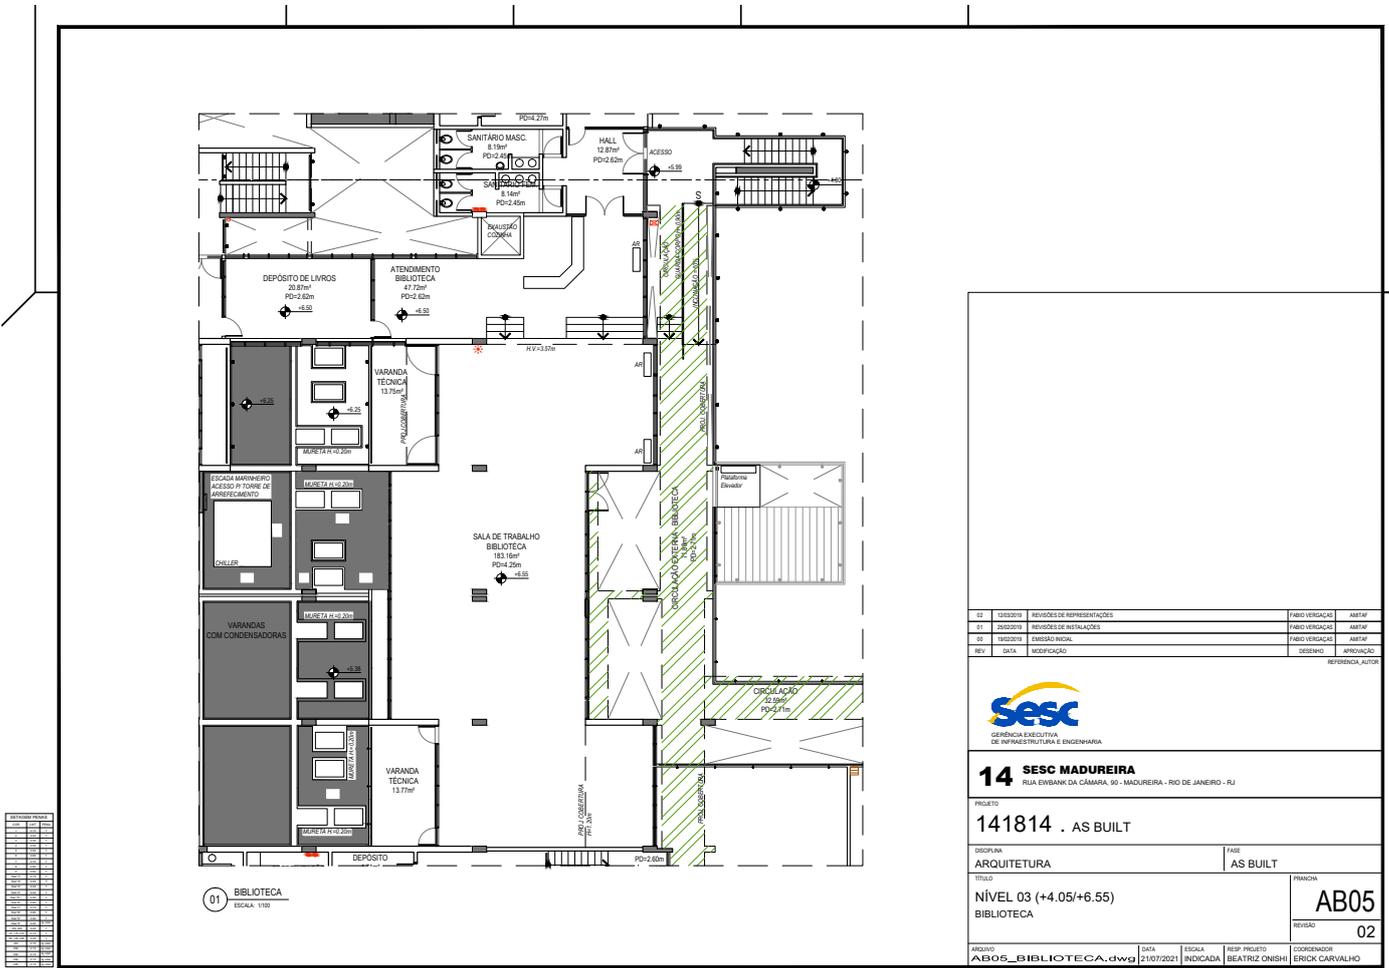




Espaço das Artes

SESC

NITERÓI

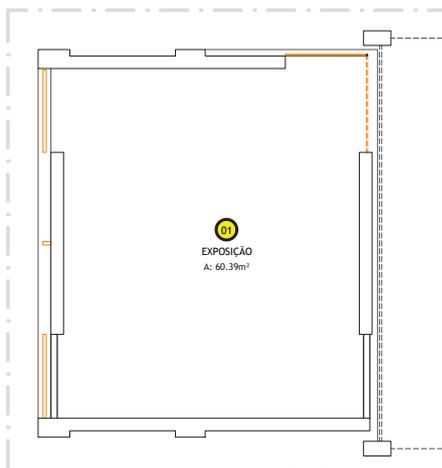

01 SALÃO EXPOSIÇÃO - 1º PAVIMENTO
ESCALA 1/100





Gerência Executiva de Infraestrutura e Engenharia

DATA: 01/01/15	ESCALA: 1/100	DESENHO: PRÉDIO PRINCIPAL 1º PAVIMENTO	UNIDADE: SESC NITERÓI RUA PADRE ANCHIETA, 56 - NITERÓI - RJ	REV. 00
-------------------	------------------	--	--	-------------------

PROJETO:
LEVANTAMENTO DIAGNÓSTICO

FORMATO: A4

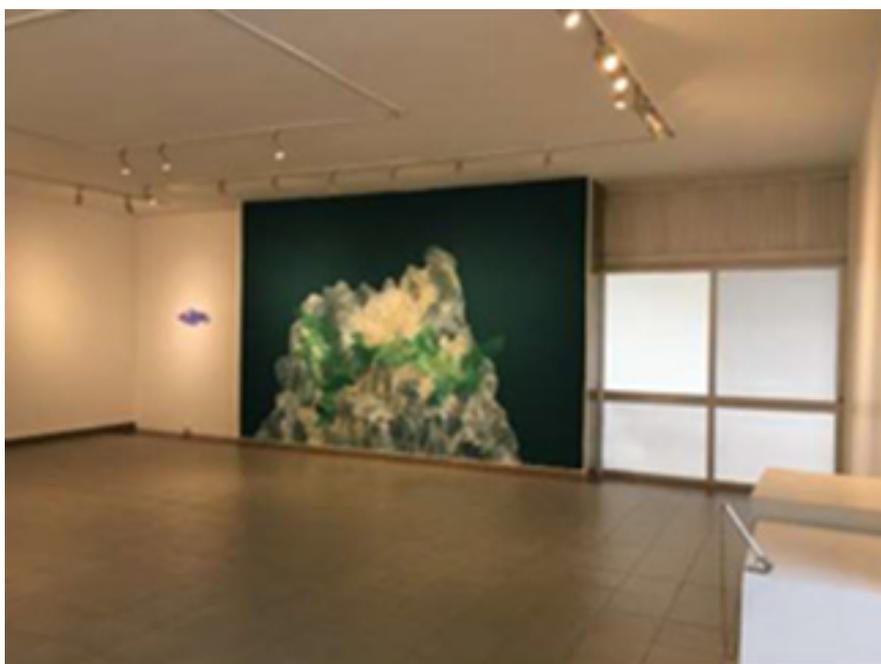

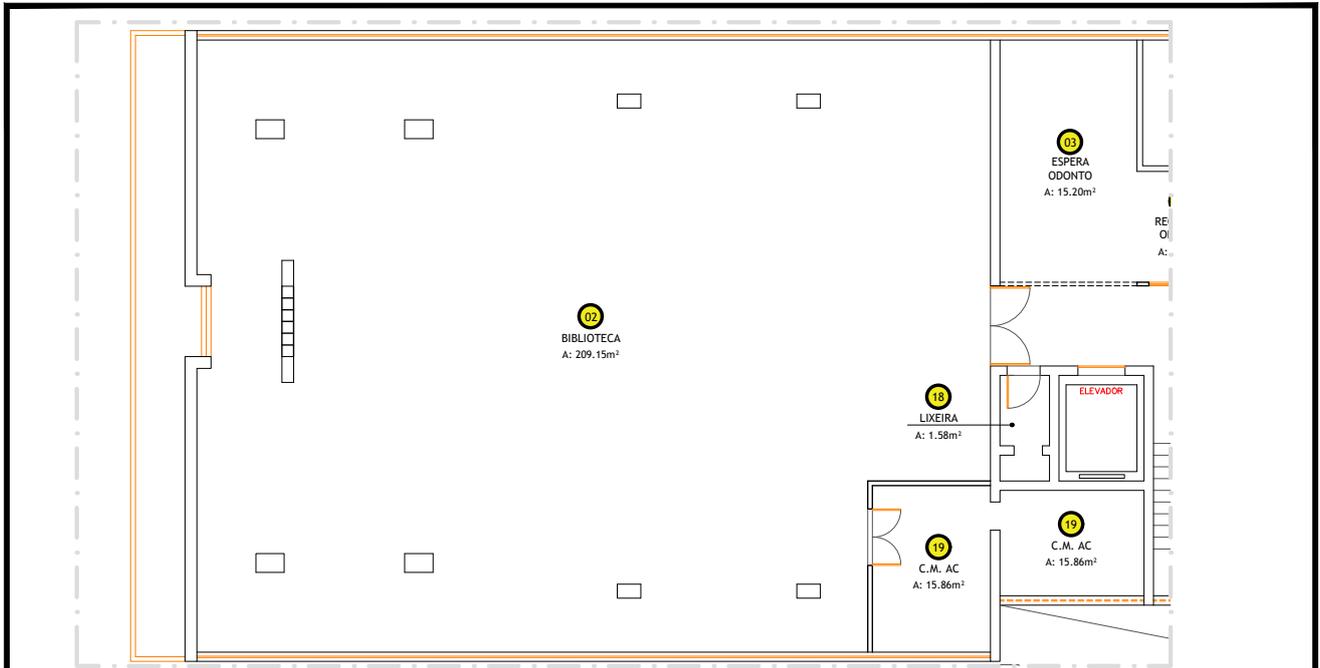

01 BIBLIOTECA - 2º PAVIMENTO
 ESCALA 1/100



Gerência Executiva de Infraestrutura e Engenharia


DATA: 01/09/16 ESCALA: 1/100 DESENHO: PRÉDIO PRINCIPAL 2º PAVIMENTO
 PROJETO: LEVANTAMENTO DIAGNÓSTICO

UNIDADE: **SESC NITERÓI**
 RUA PADRE ANCHIETA, 56 - NITERÓI - RJ

REV. 00

PVT/OLIVIERO



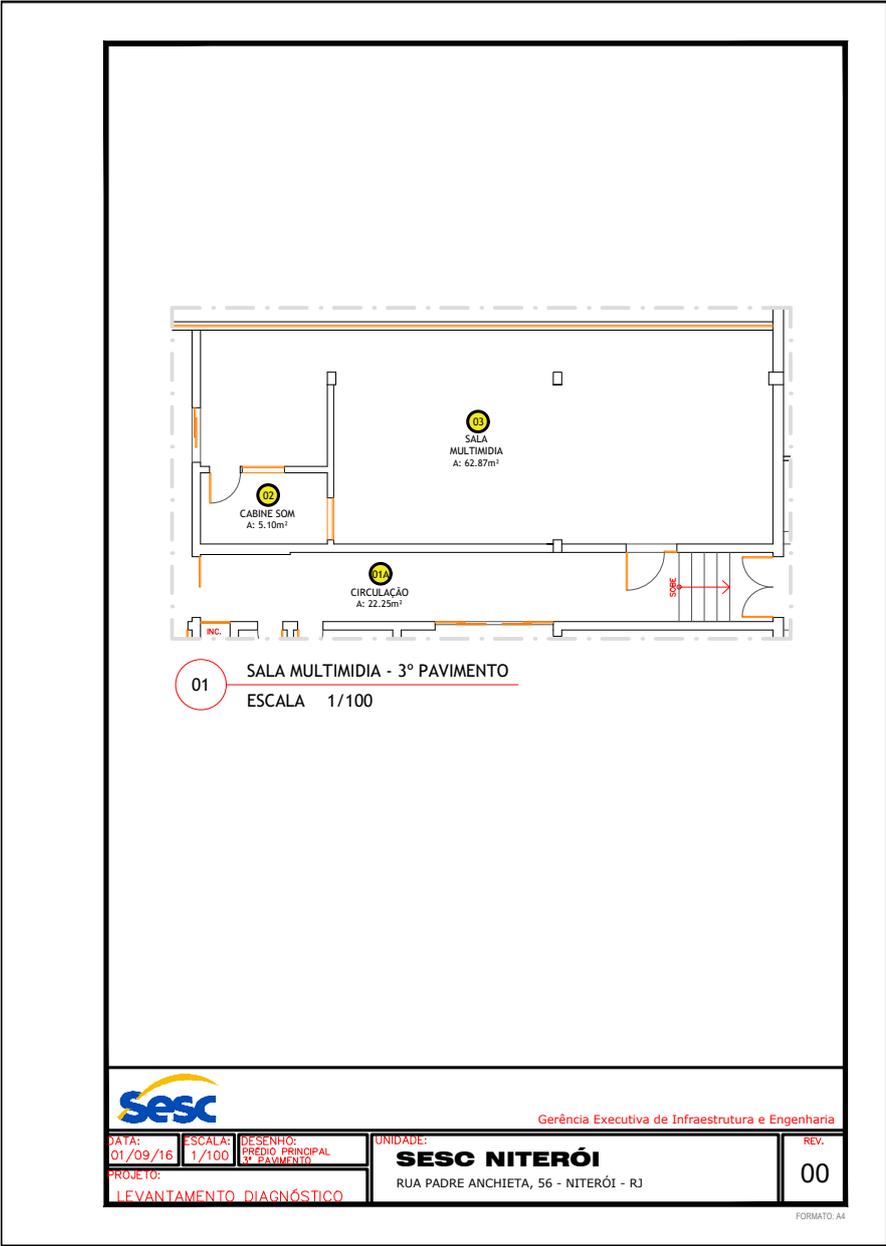


Gerência Executiva de Infraestrutura e Engenharia

DATA: 01/09/16	ESCALA: 1/100	DESENHO: BREDIO PRINCIPAL Nº PAVIMENTO	UNIDADE: SESC NITERÓI RUA PADRE ANCHIETA, 56 - NITERÓI - RJ	REV. 00
PROJETO: LEVANTAMENTO DIAGNÓSTICO				

FORMATO: A4



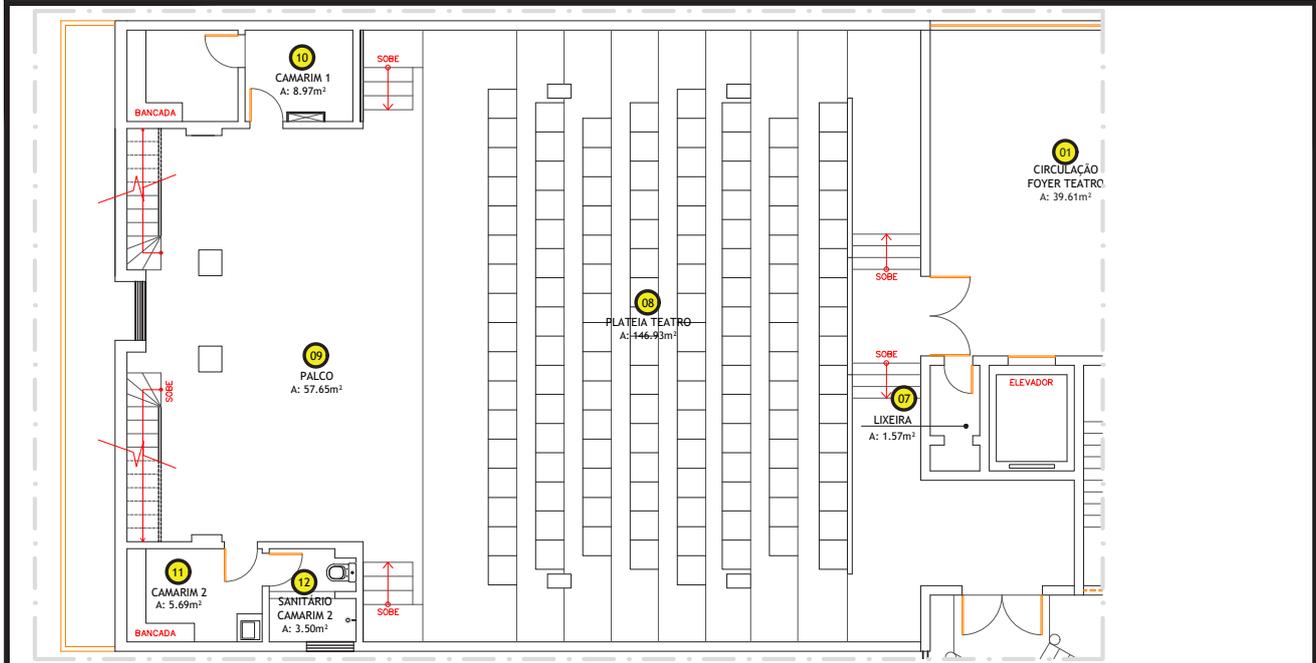

01 TEATRO - 3º PAVIMENTO
ESCALA 1/100



Gerência Executiva de Infraestrutura e Engenharia

DATA: 01/09/16 ESCALA: 1/100 DESENHO: FREDY PRINCIPAL
PROJETO: 3º PAVIMENTO
LEVANTAMENTO DIAGNÓSTICO

UNIDADE: **SESC NITERÓI**
RUA PADRE ANCHIETA, 56 - NITERÓI - RJ


REV. 00

FONTOUR/JAR



TEA TRO SESC NITERÓI

Planta baixa

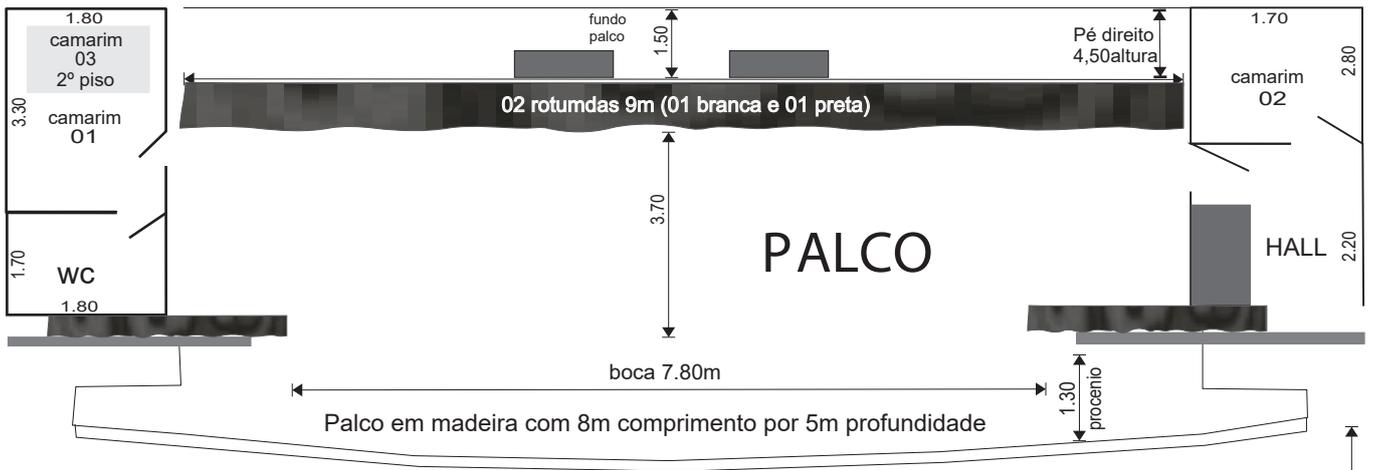

Plateia:
159 lugares (3º andar)

12.72

area da platéia
acesso
pelo 3º andar

ÁREA
PARA
CADEIRANTES

12.50

Balcão:
57 lugares (4º andar)


area do balcão
acesso
pelo 4º andar

ÁREA TÉCNICA
LUZ E SOM



Planta revisada em 08/06/2021
tec: Eliezer de Oliveira Vitorino
email: niteroi.teatro@sescrj.org.br


Total de 216 lugares

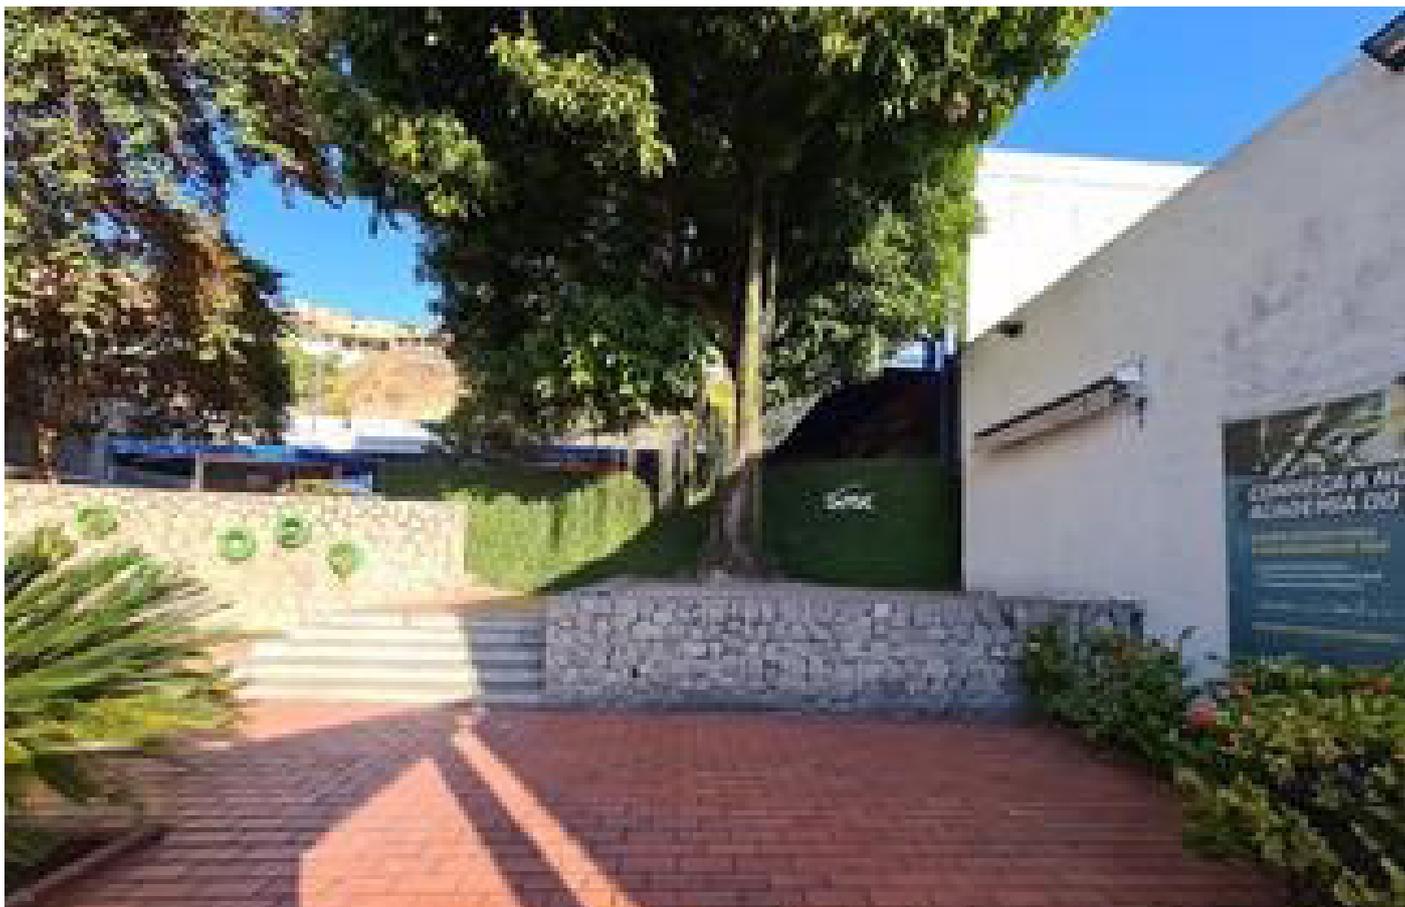

Palco Tá na manga

SESC

NOGUEIRA

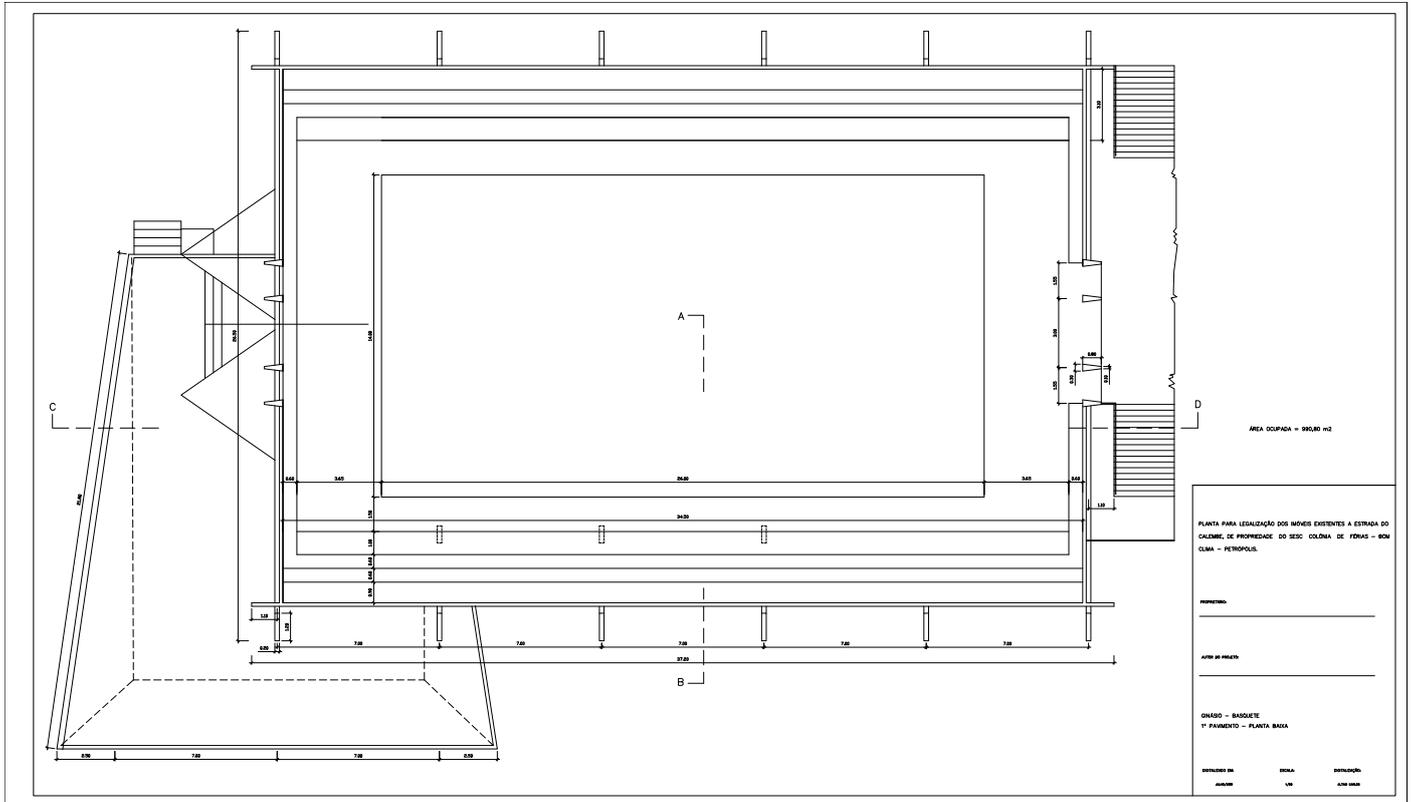



Espaço Círculo I



Espaço Círculo II



Galeria Alameda




Galeria do Túnel



Lanchonete ginásio



Ringue de patinação

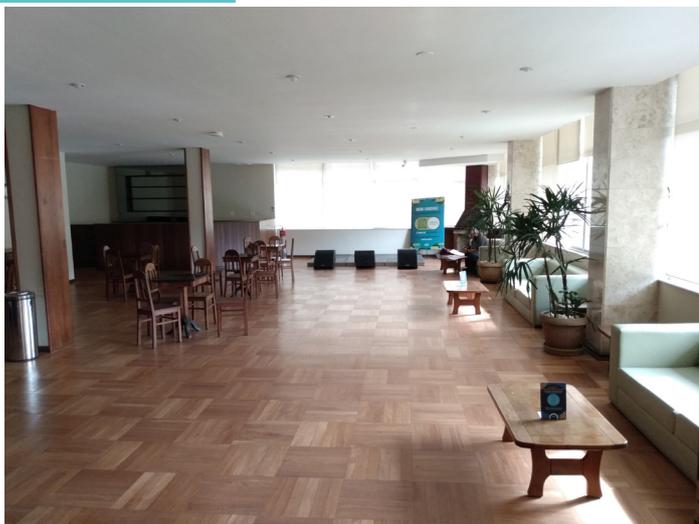


Salão Lareira




Teatro de Arena II


SESC

NOVA FRIBURGO

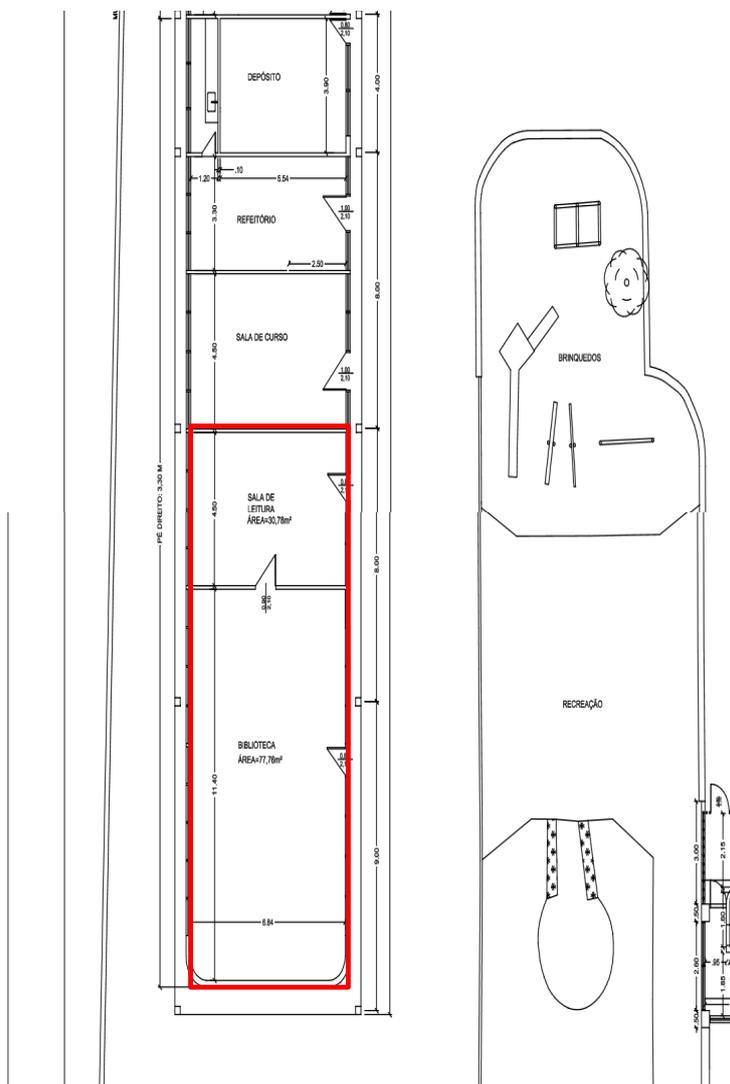


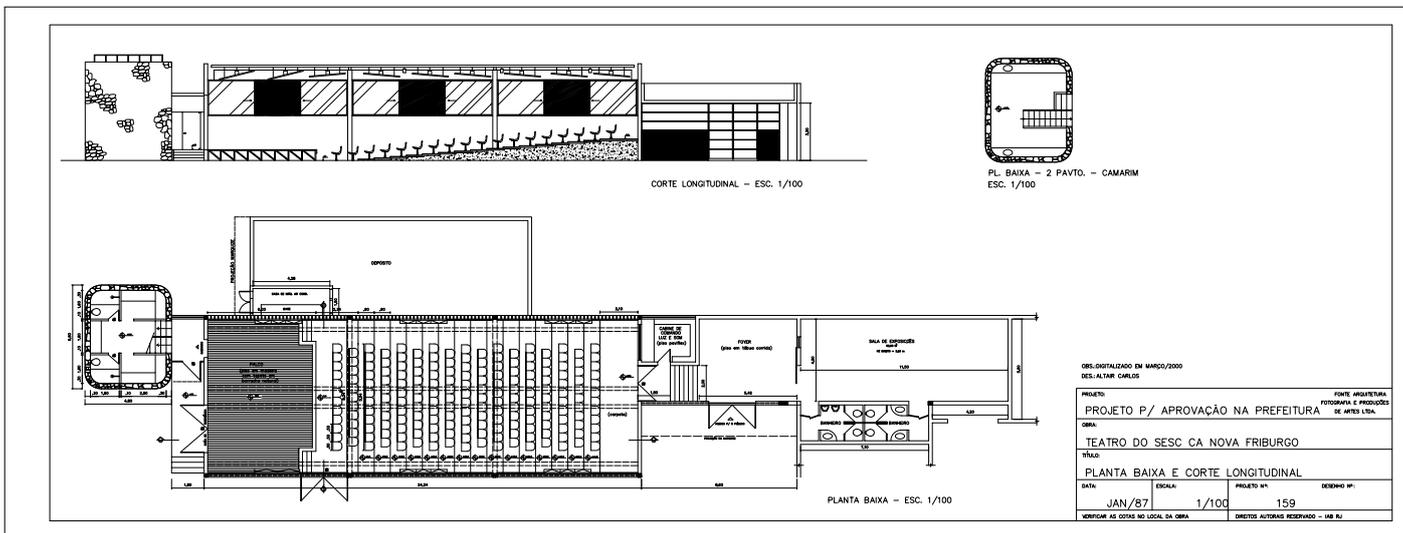

Teatro e Galeria

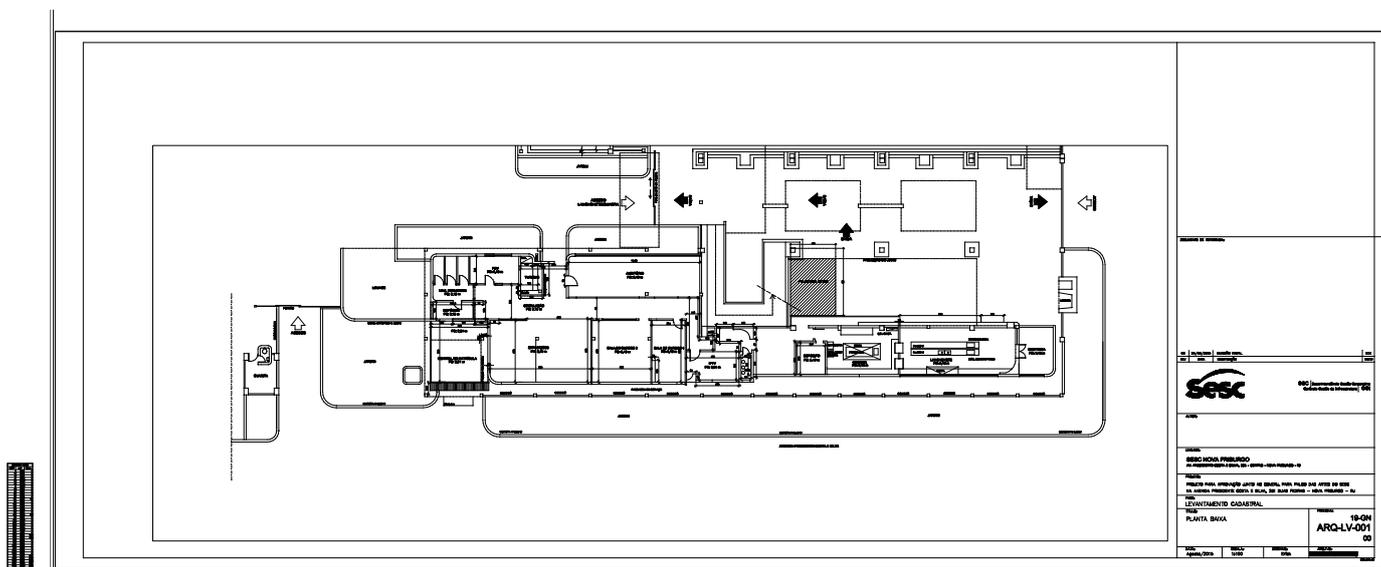

Palco das Artes

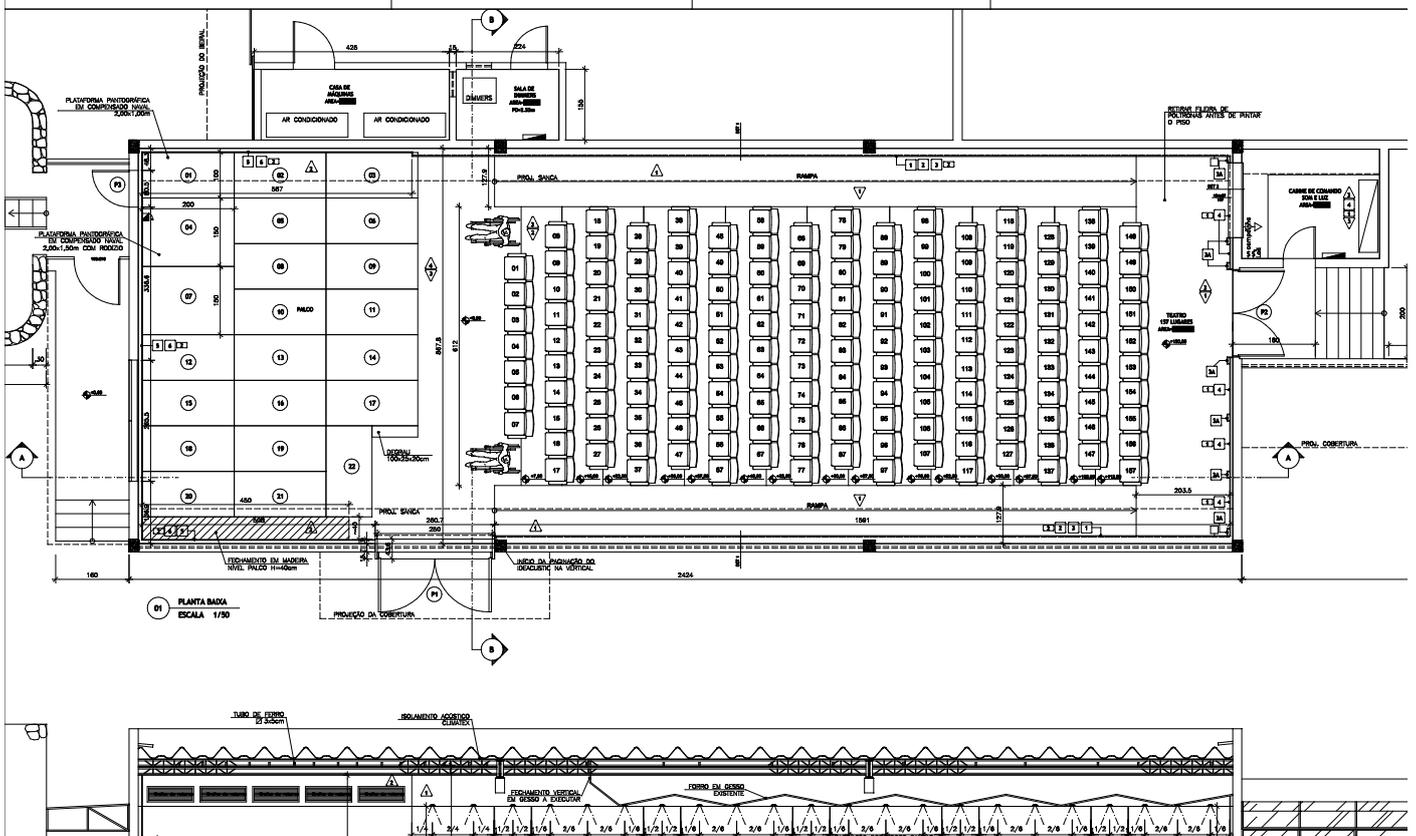



Empena Galpão






Miniauditório



SESC

NOVA IGUAÇU

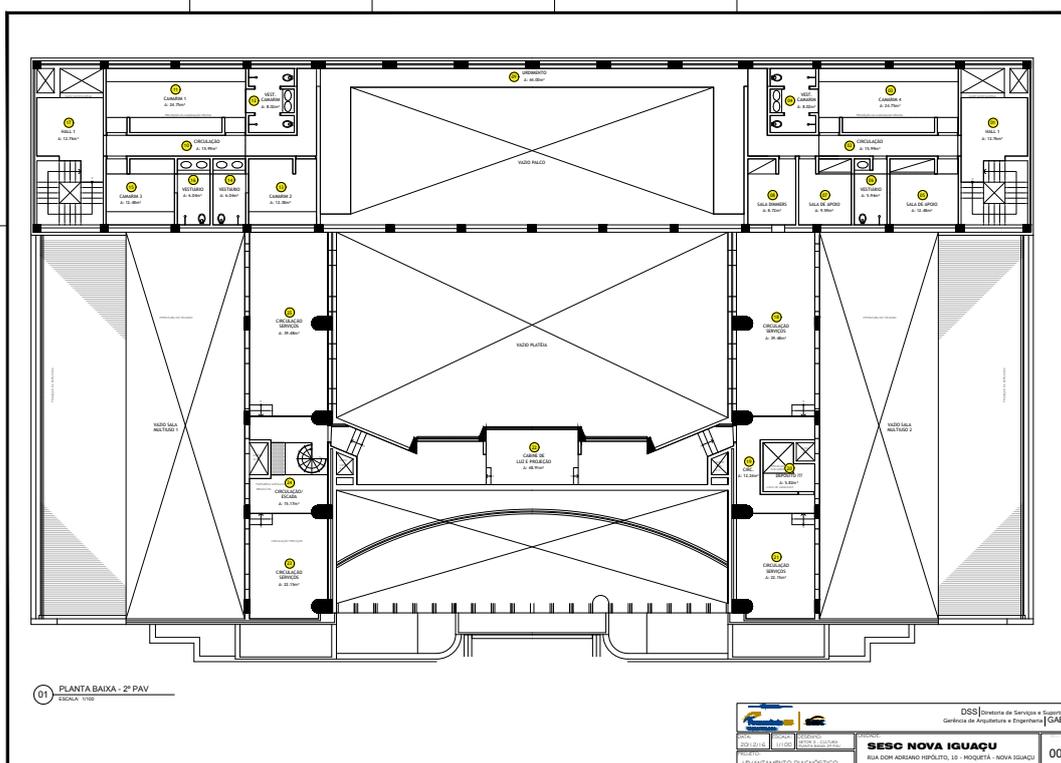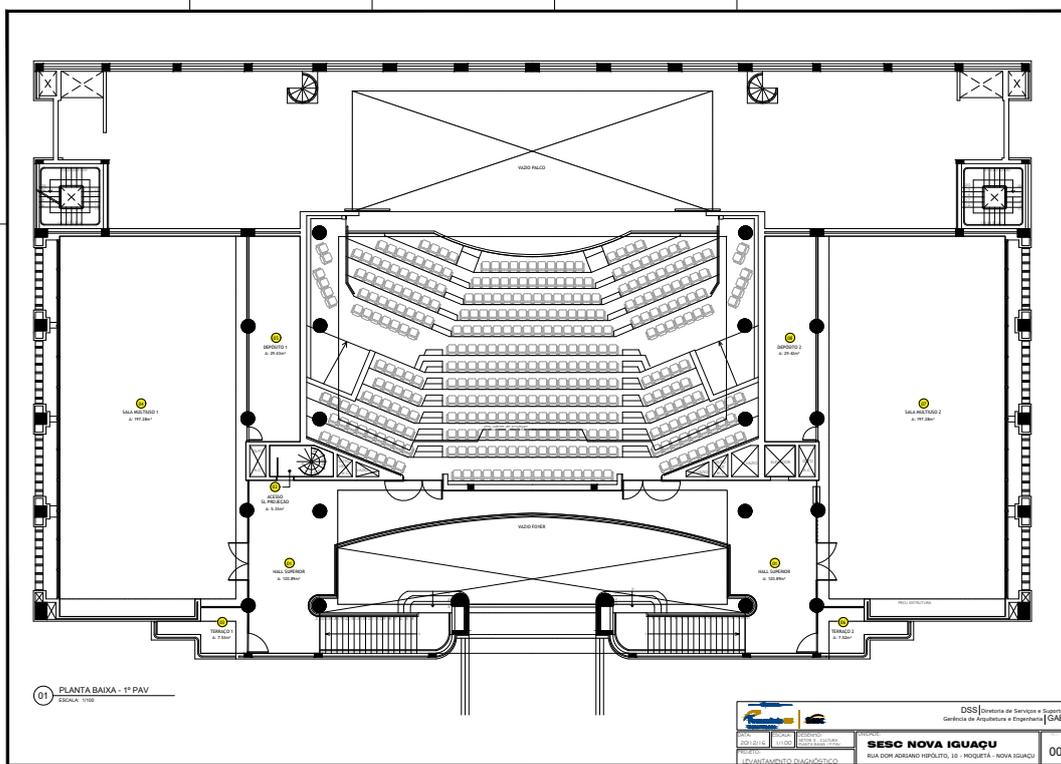

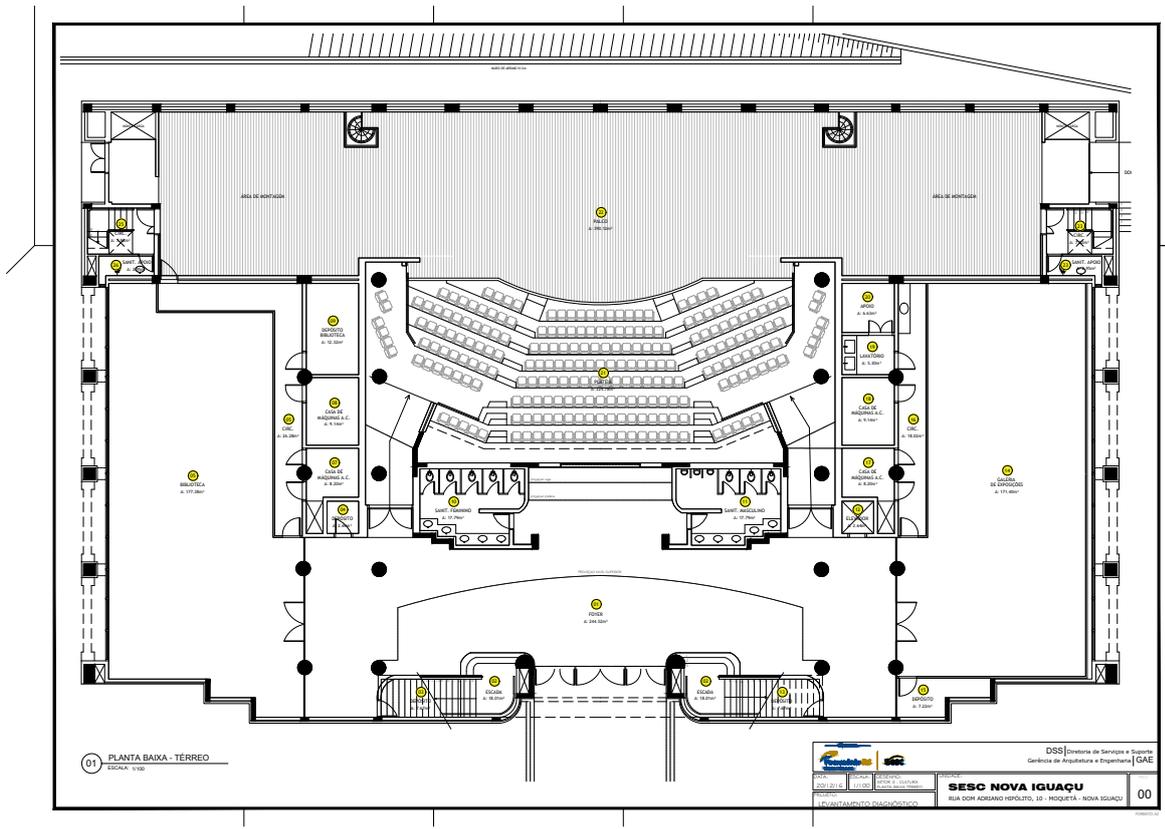


01 PLANTA BAIXA - TÉRREO
ESCALA: 1/100

DSS | Diretoria de Serviços e Recursos
Gêneros de Arquitetura e Engenharia | GAE

SESC NOVA IGUAÇU
RUA DOA AMARADO VILPADO, 15 - NOBLEN - NOVA IGUAÇU

00

Setor Cultura

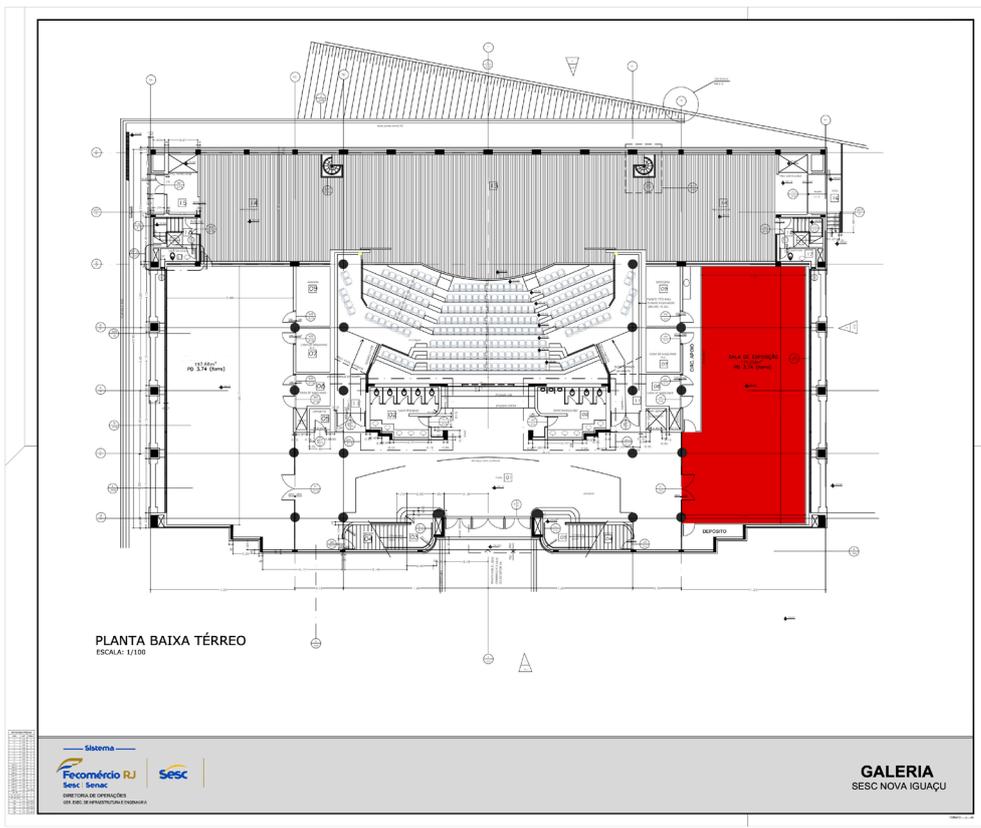

PLANTA BAIXA TÉRREO
ESCALA: 1/100

Sistema

Fecomércio RJ
Sesc Seneac
OPERADORA DE OPERAÇÕES
RUA SÃO CARLOS, 1362 - JARDIM BOTANICAL - RIO DE JANEIRO


Sesc

GALERIA
SESC NOVA IGUAÇU

Galeria




Biblioteca

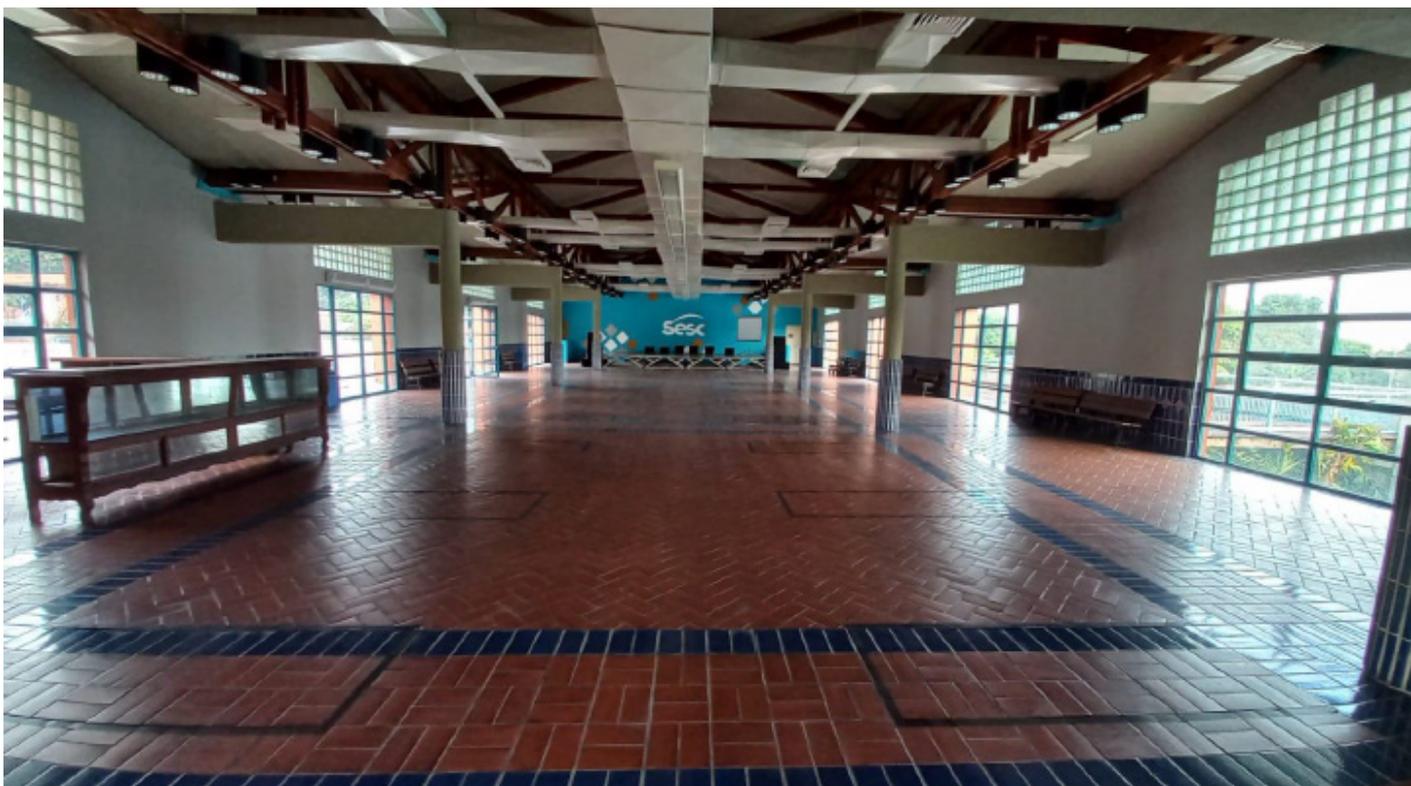



Salão Nobre





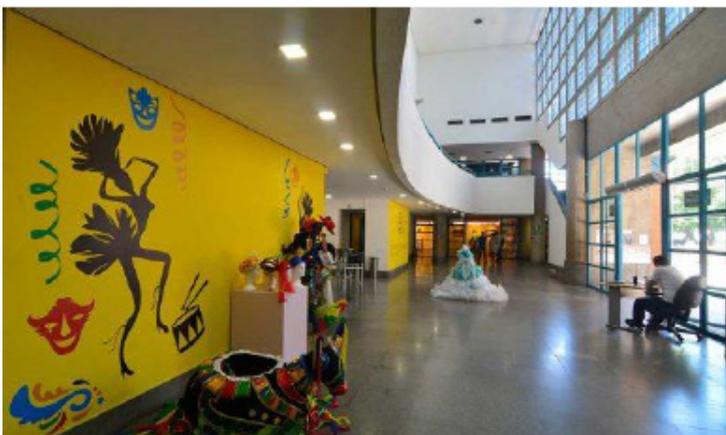



SESC

QUITANDINHA

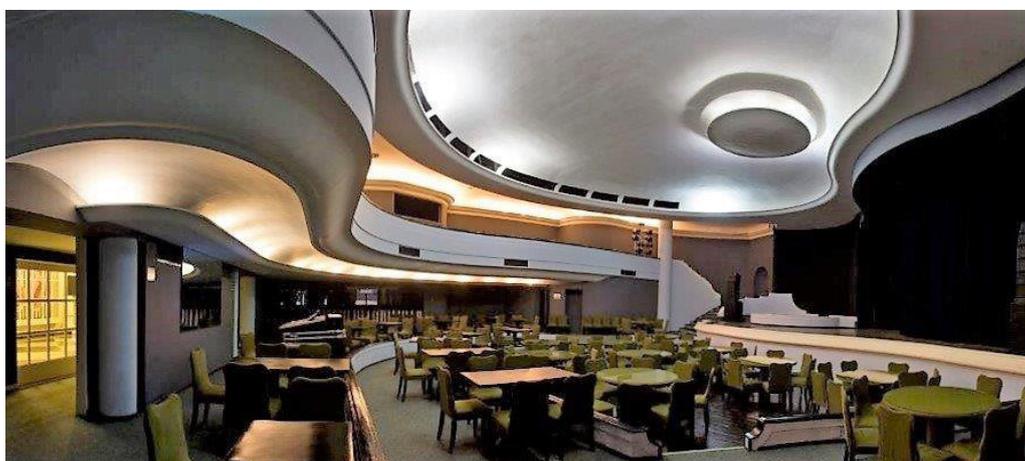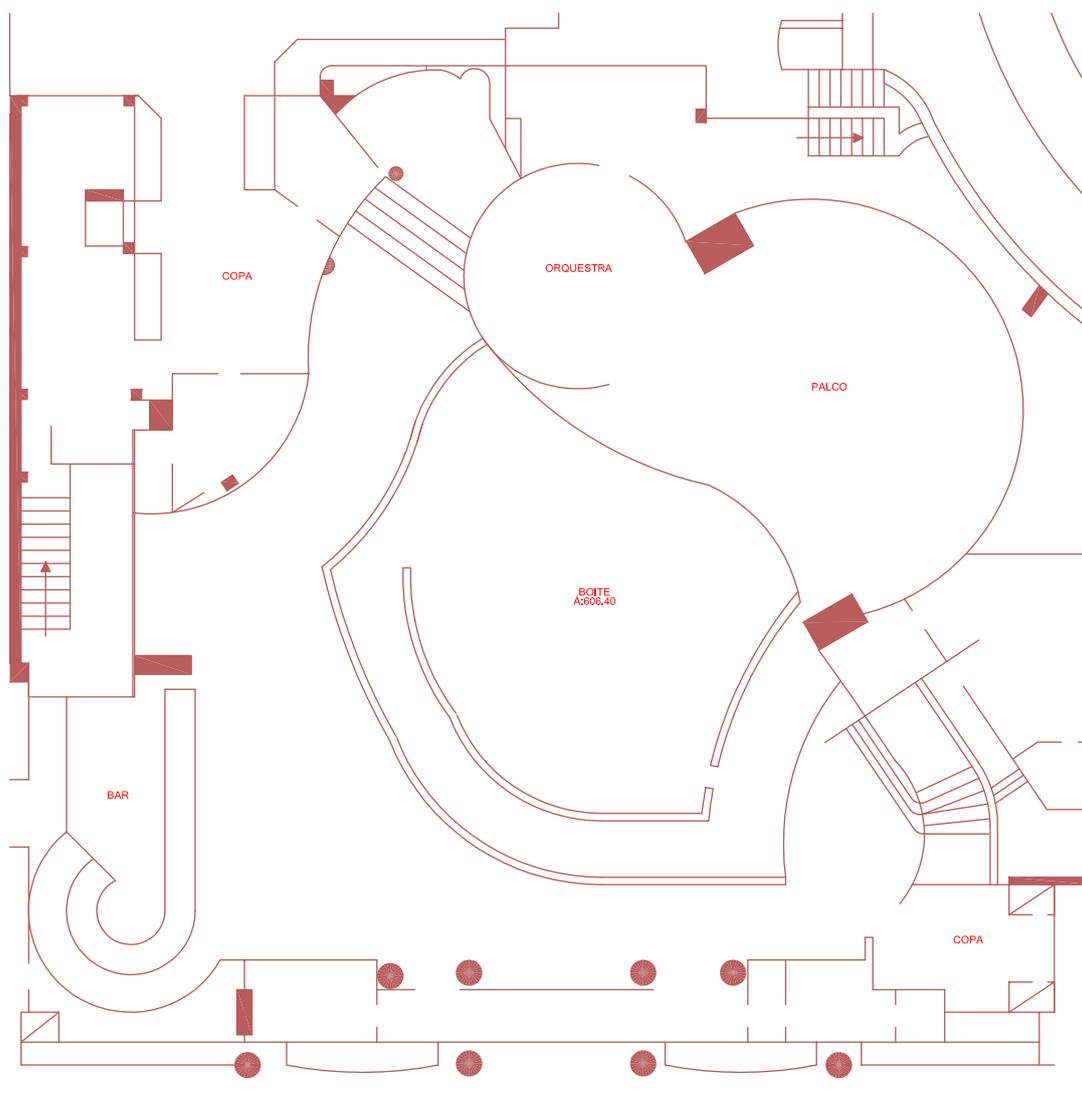


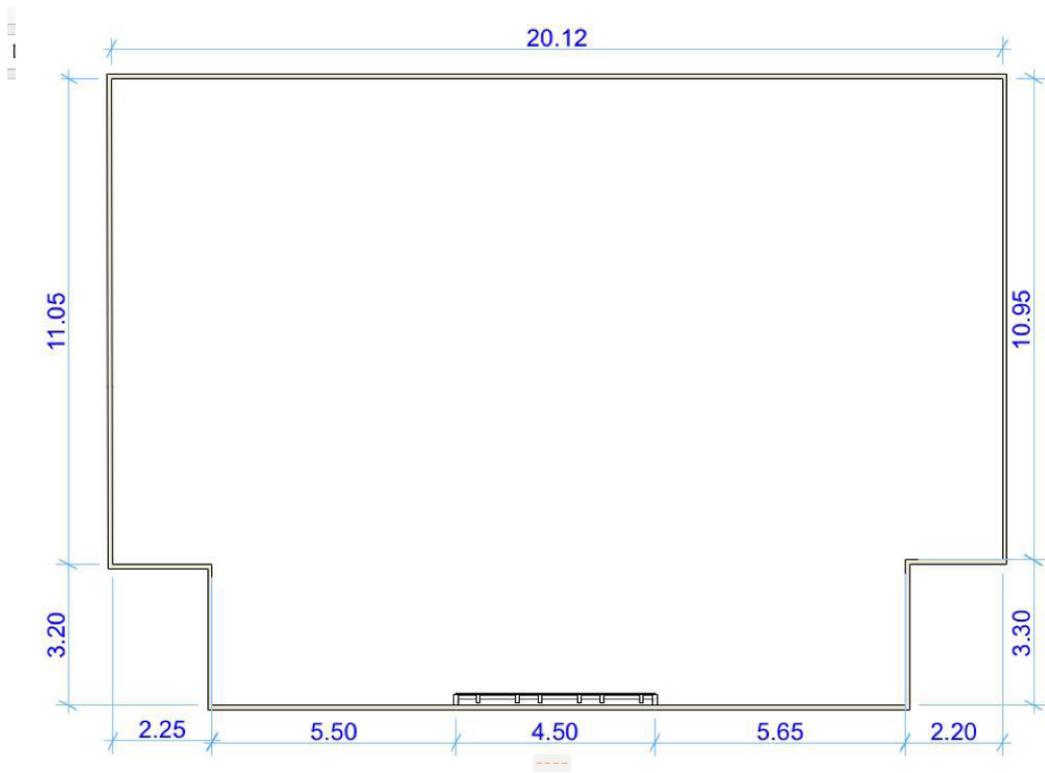

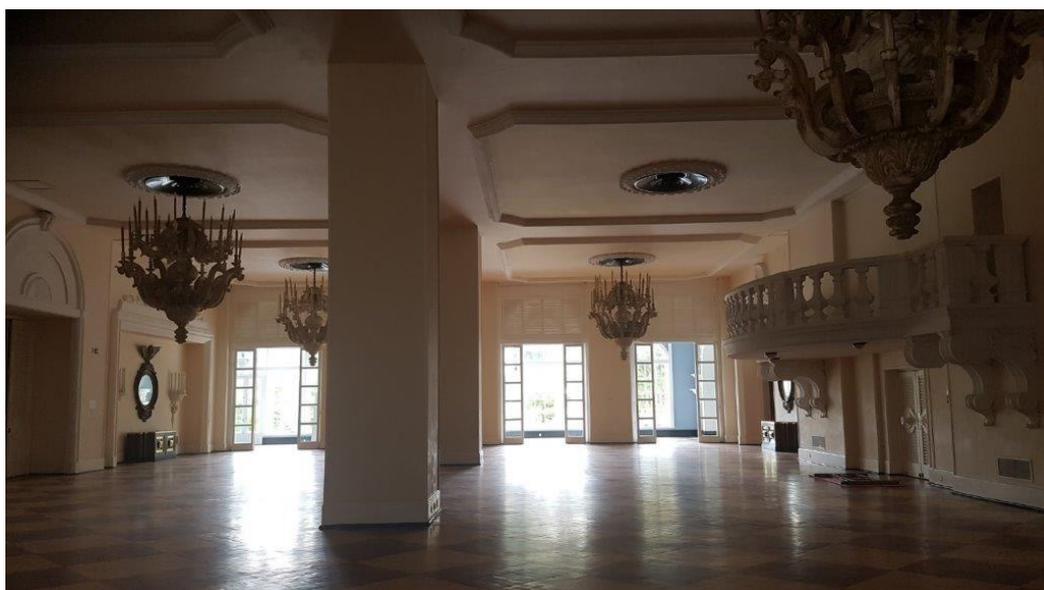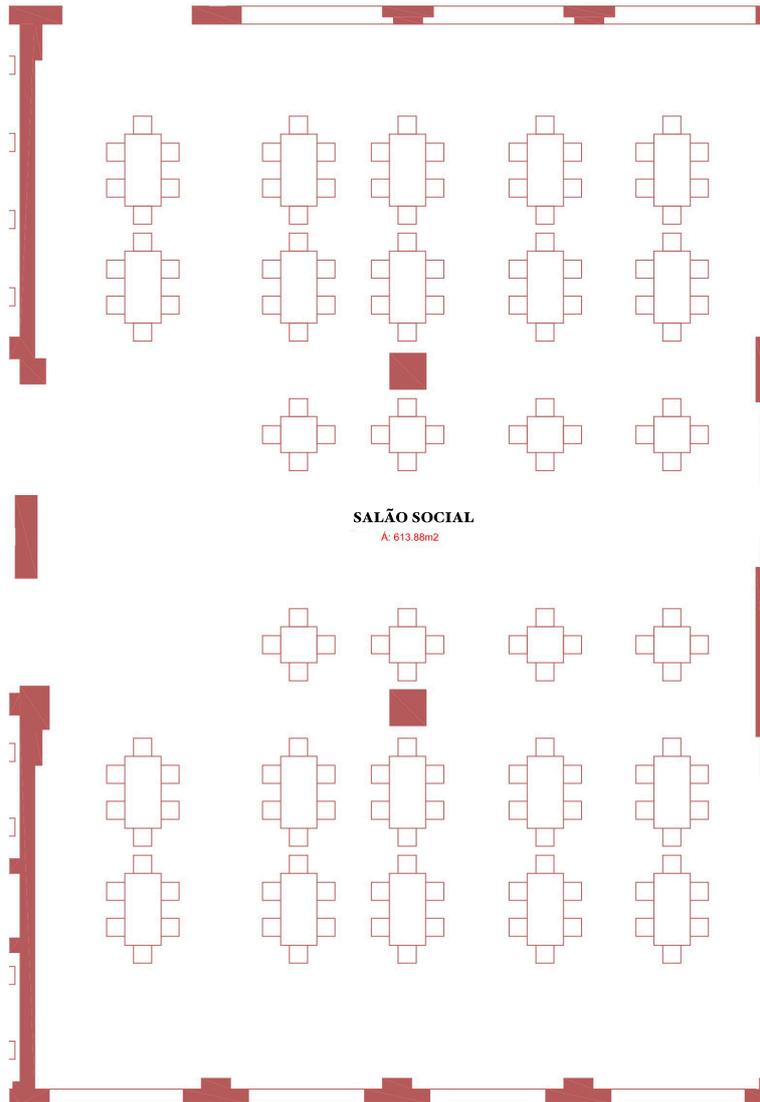

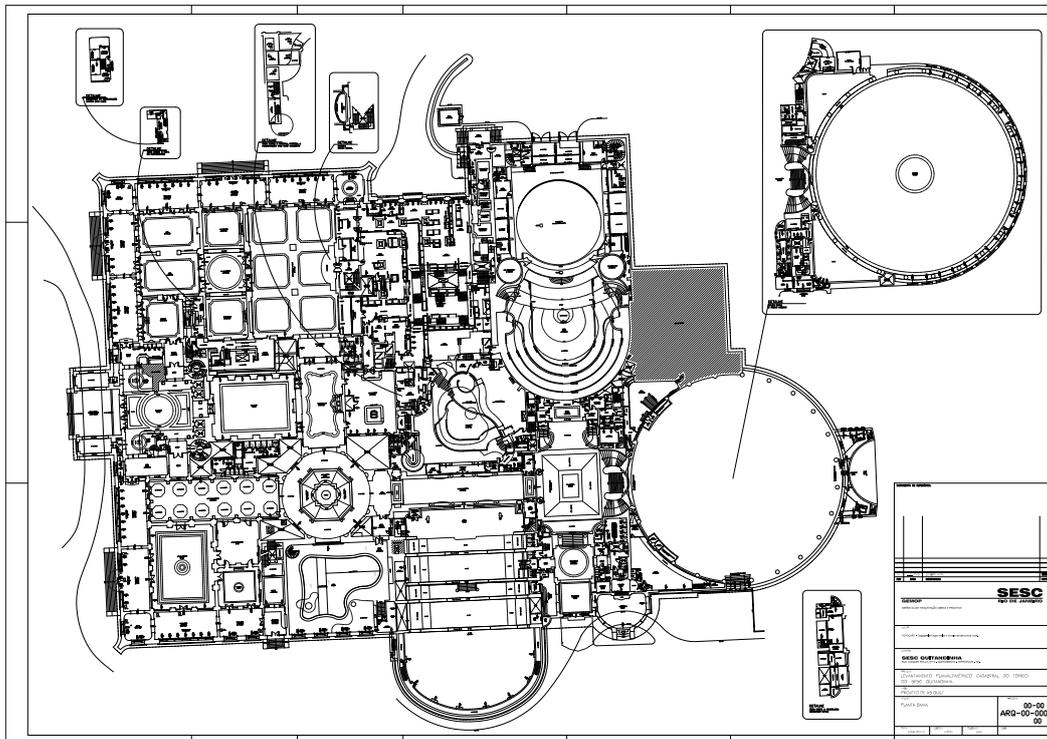


Térreo

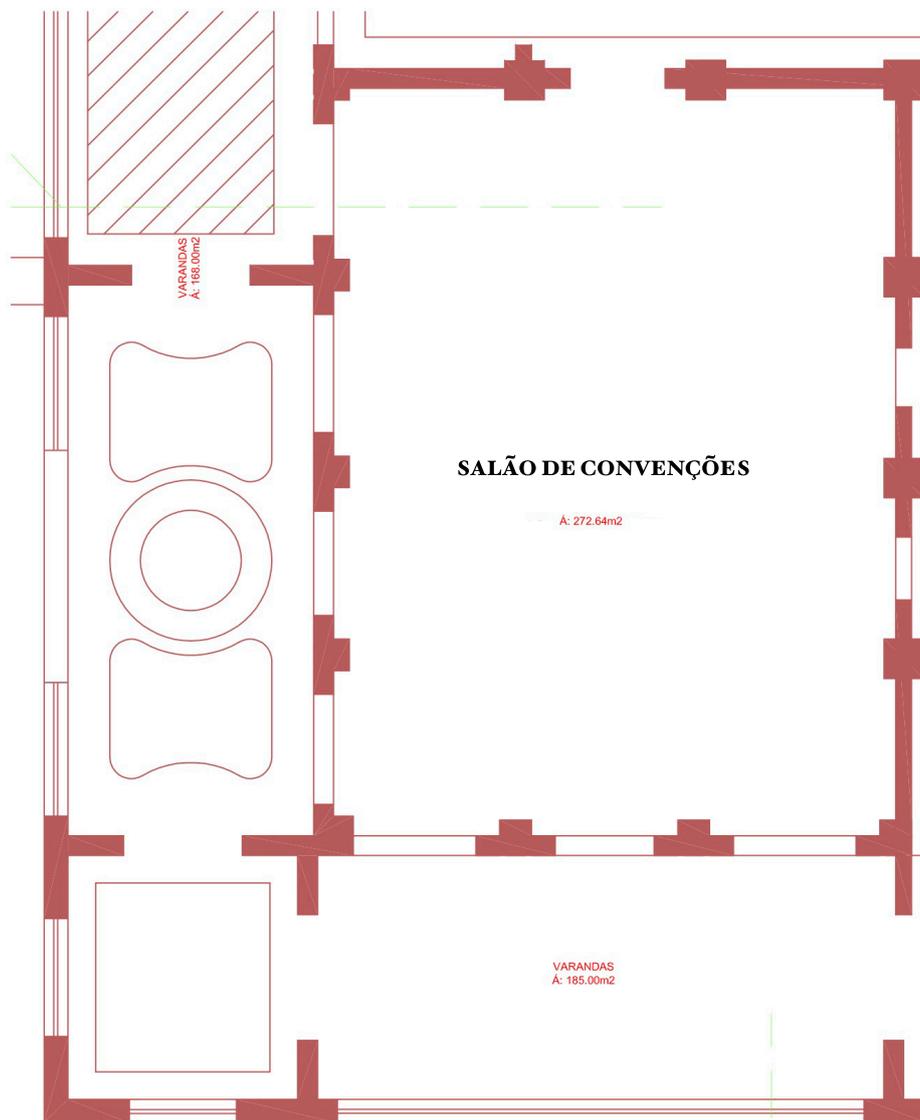




Varandas e Salão de Convenções


SESC


RAMOS

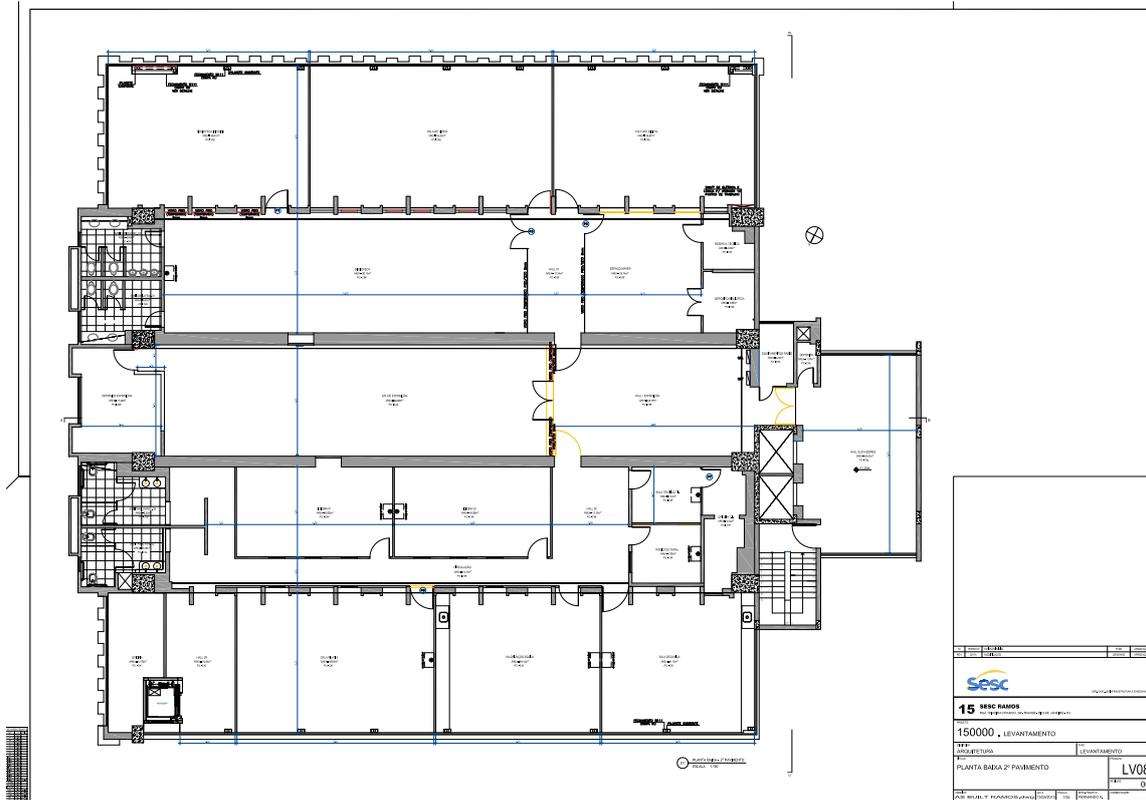


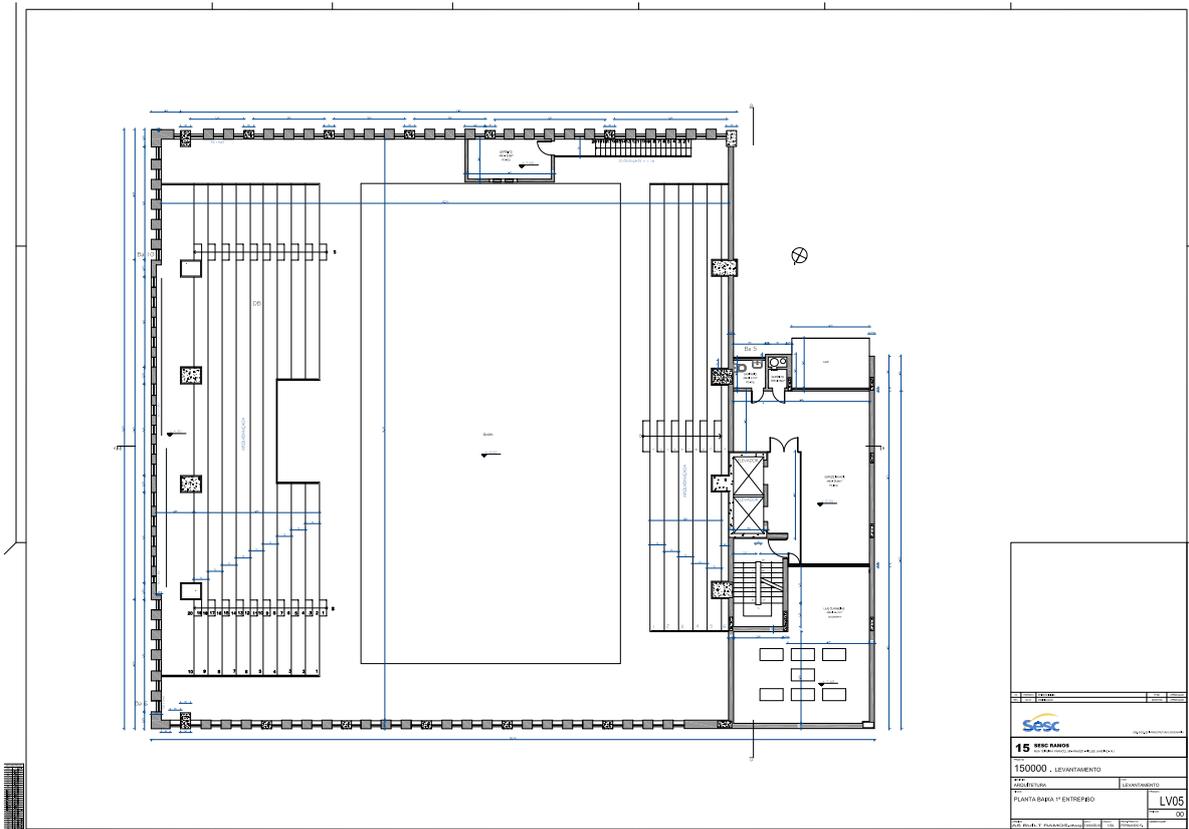


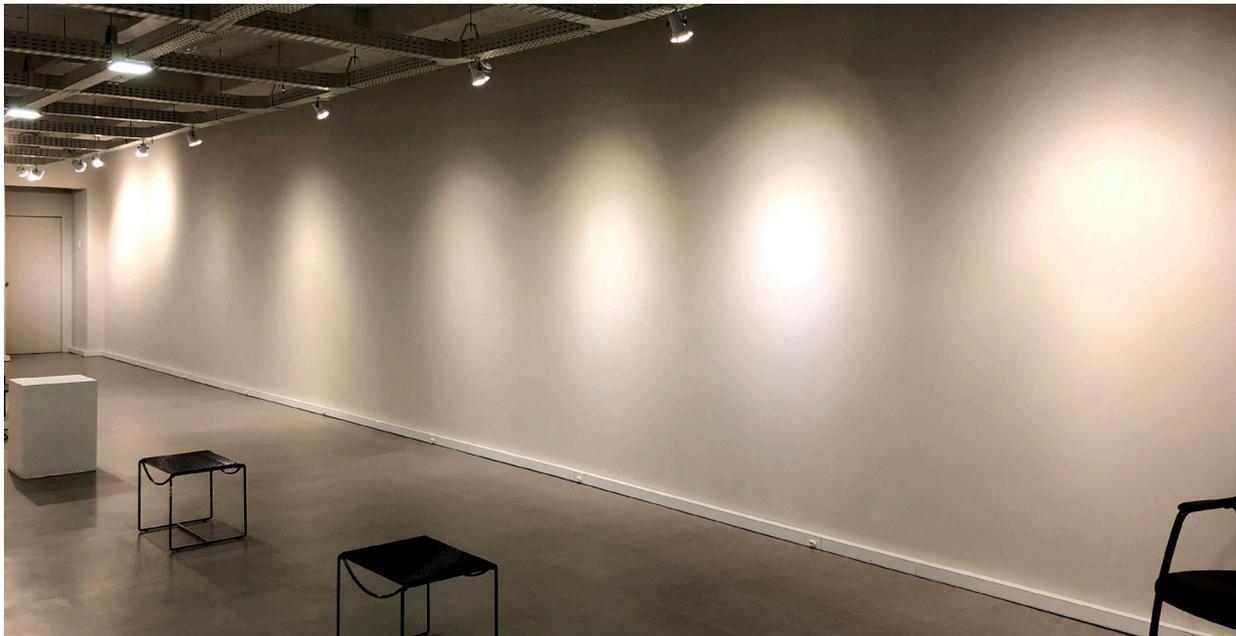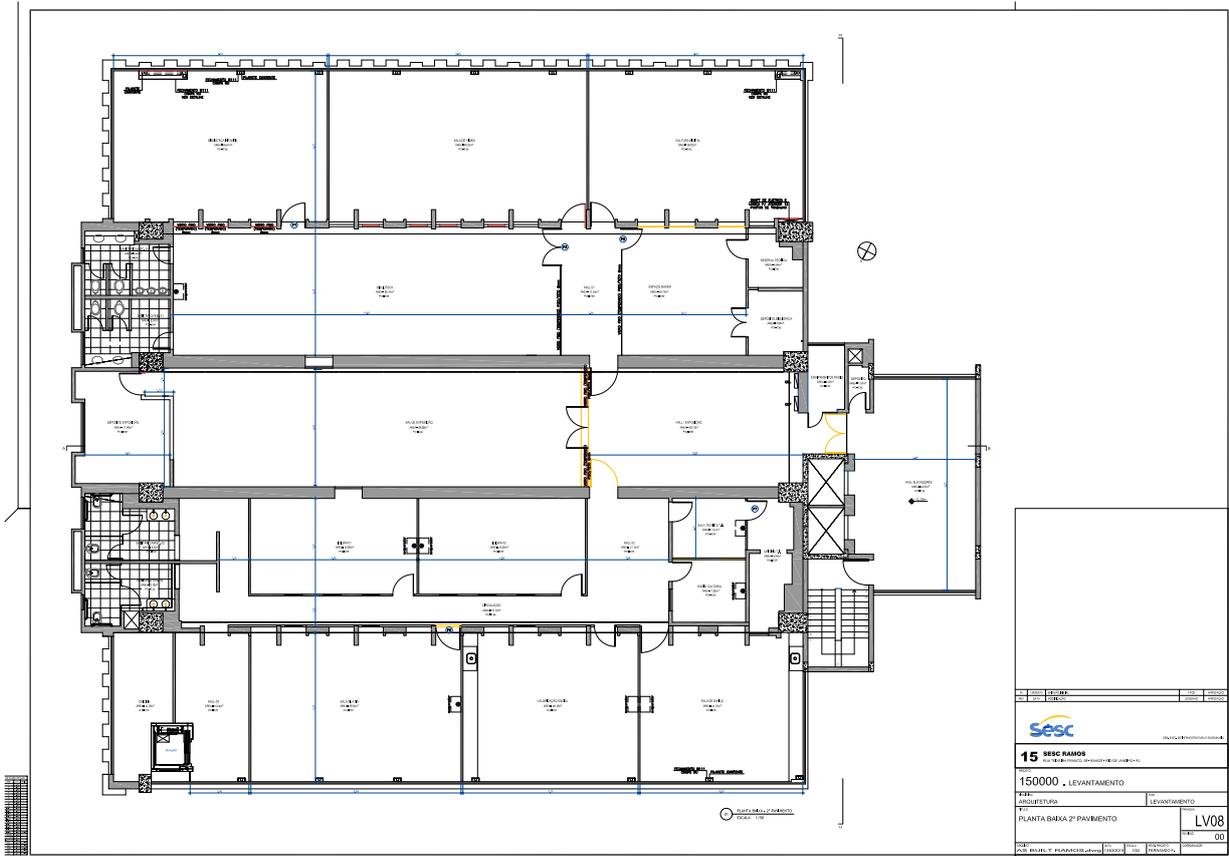

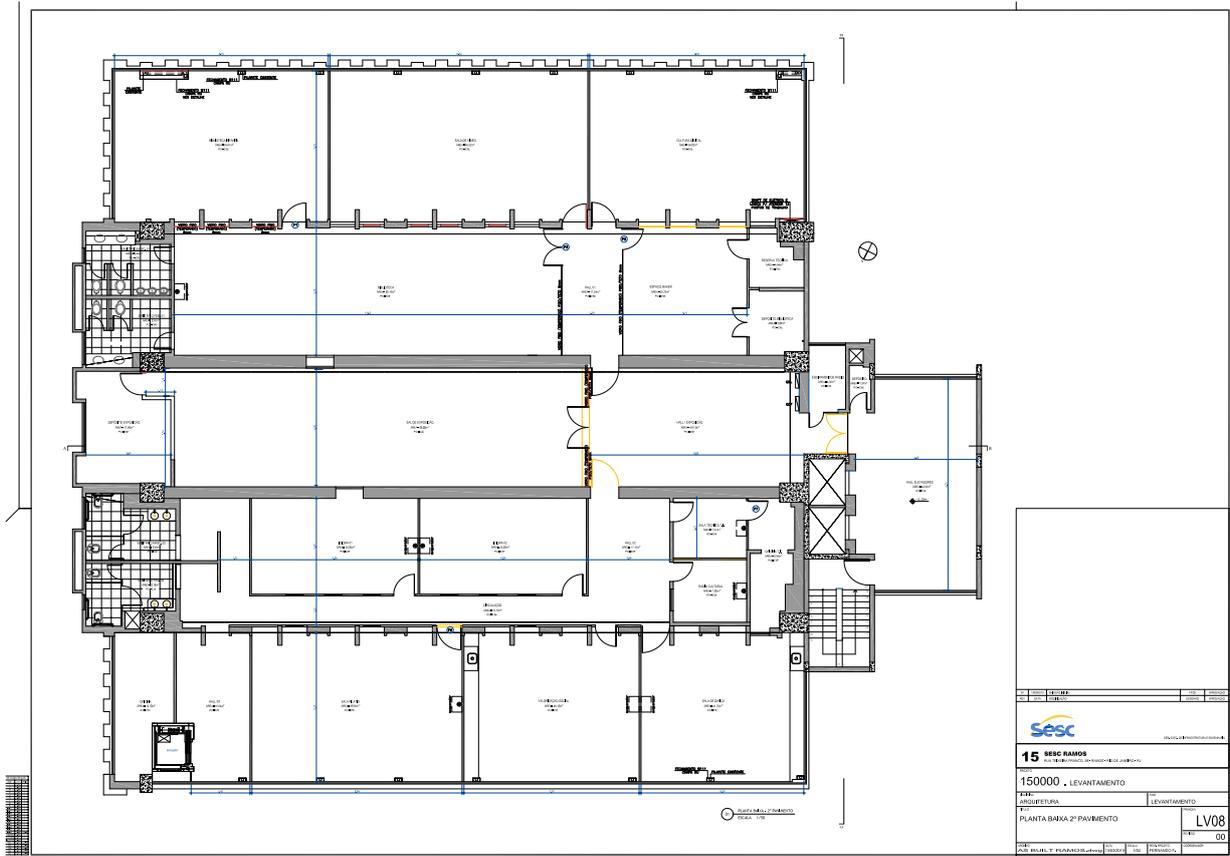

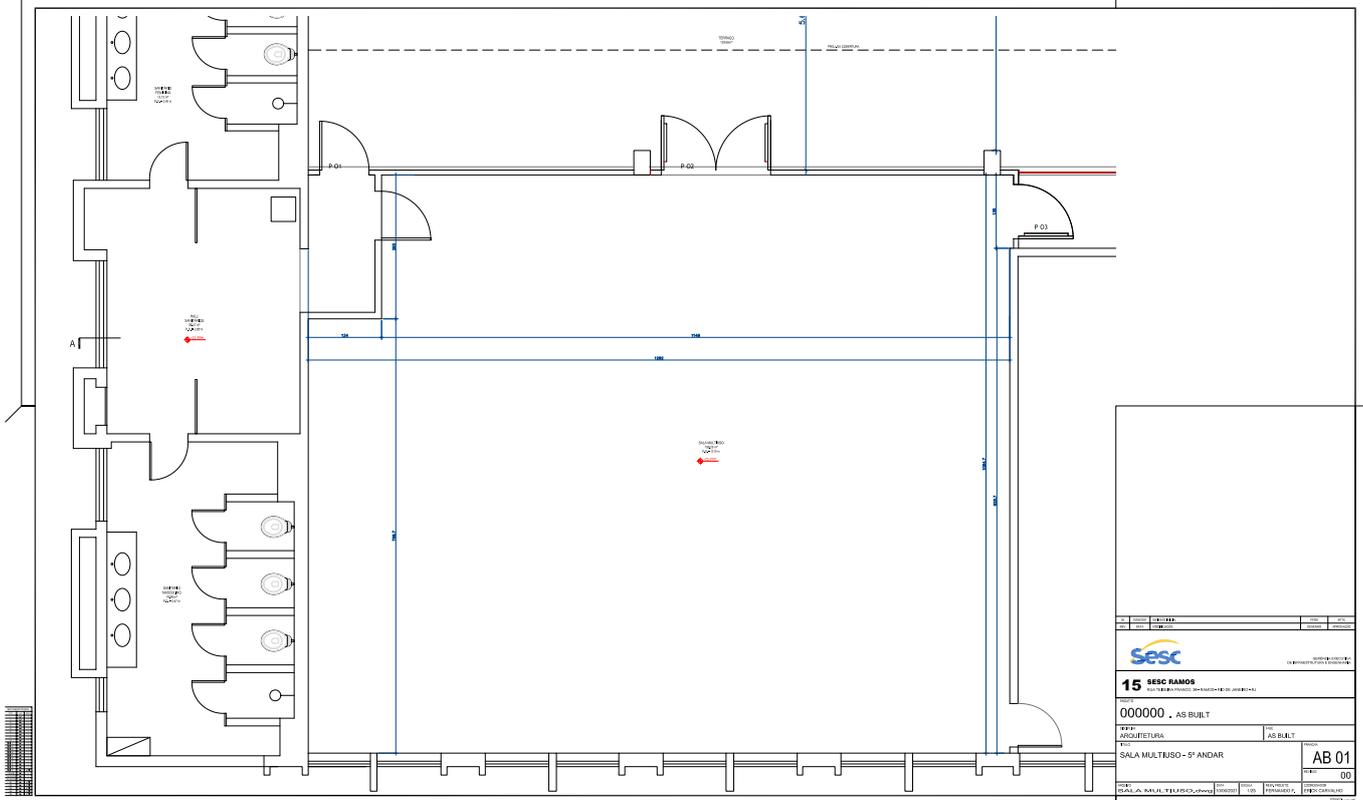

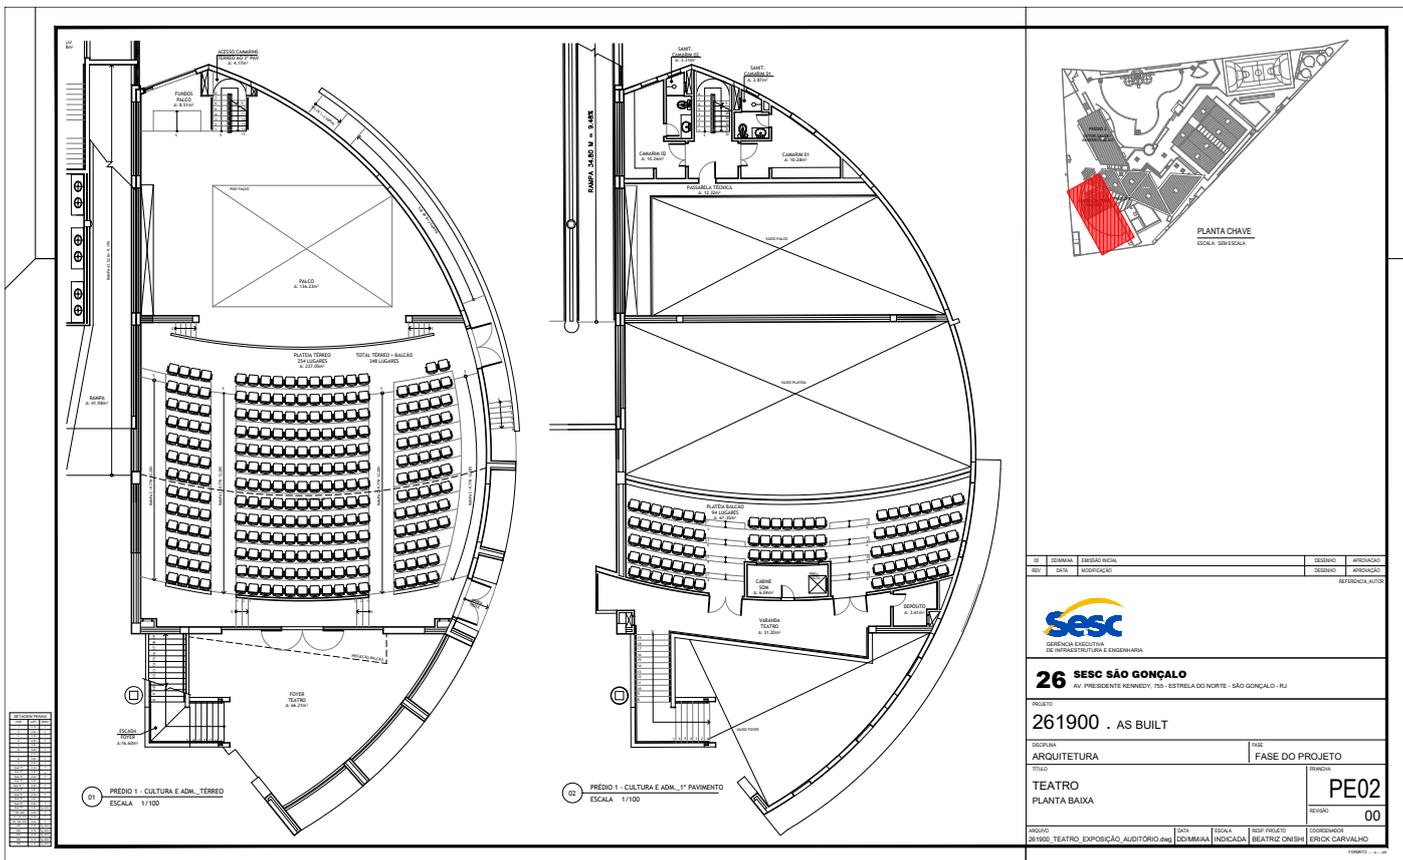

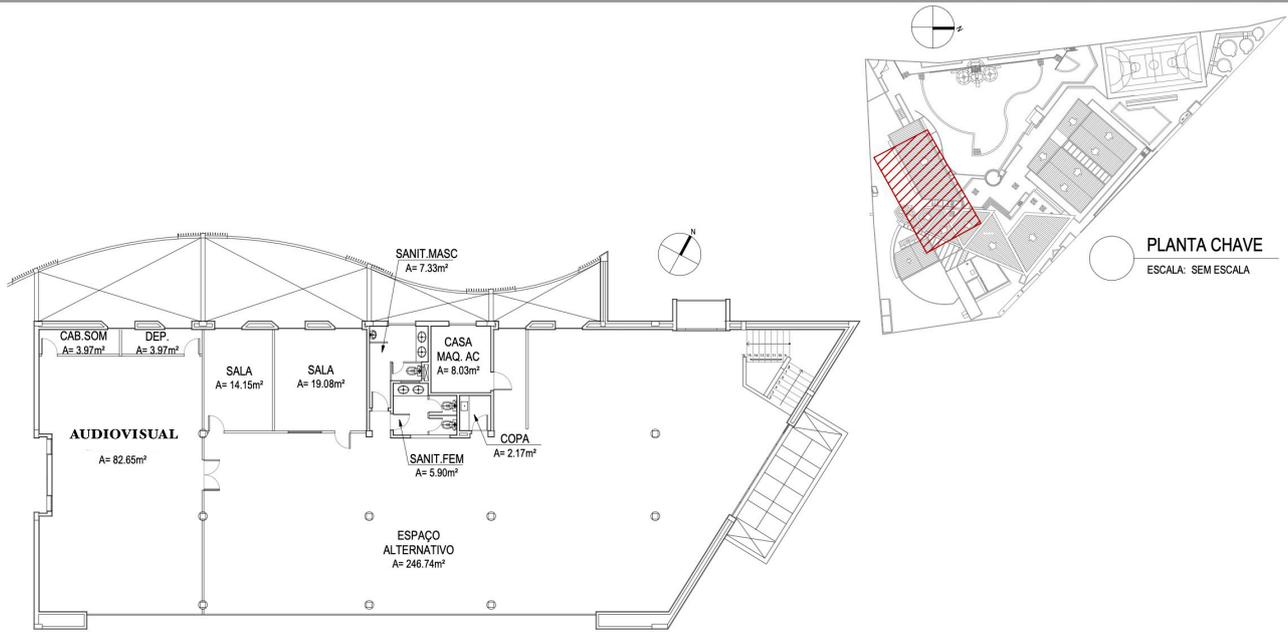

01 **ESPAÇO ALTERNATIVO**
 ESCALA: 1/200
 Segundo Pavimento




GIF - GERÊNCIA DE INFRAESTRUTURA E ENGENHARIA

SESC SÃO GONÇALO LV02



ESPAÇO ALTERNATIVO


04.011.2020 R00

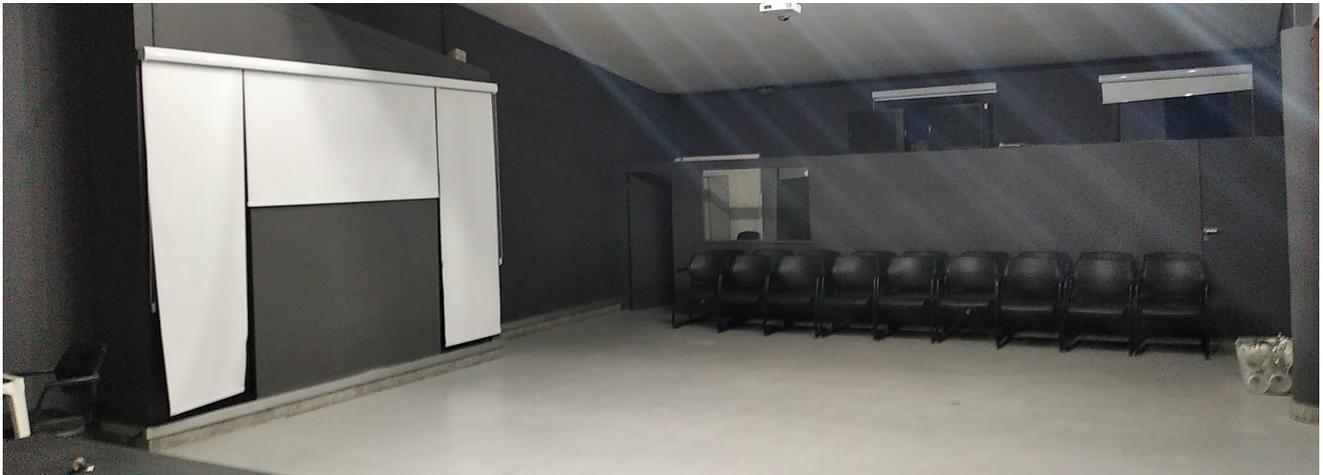





SÃO JOÃO DE MERITI

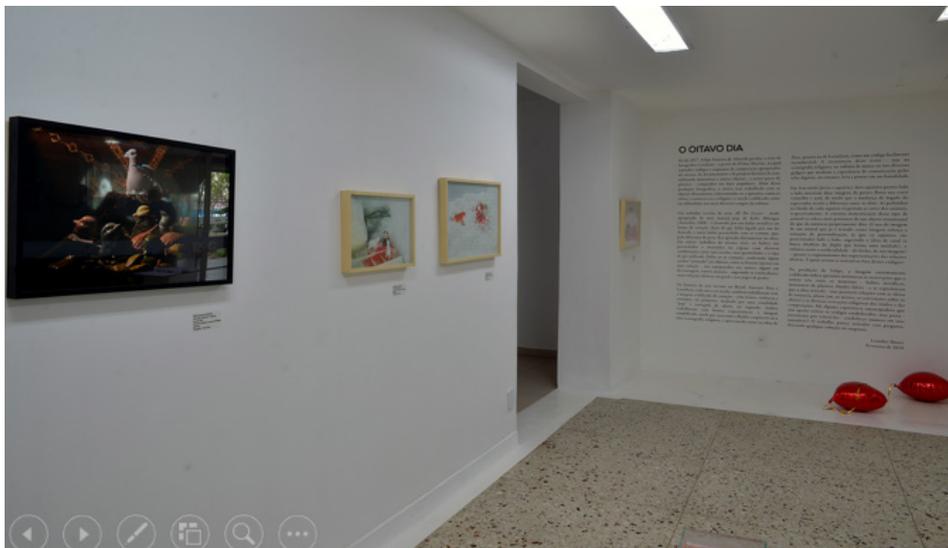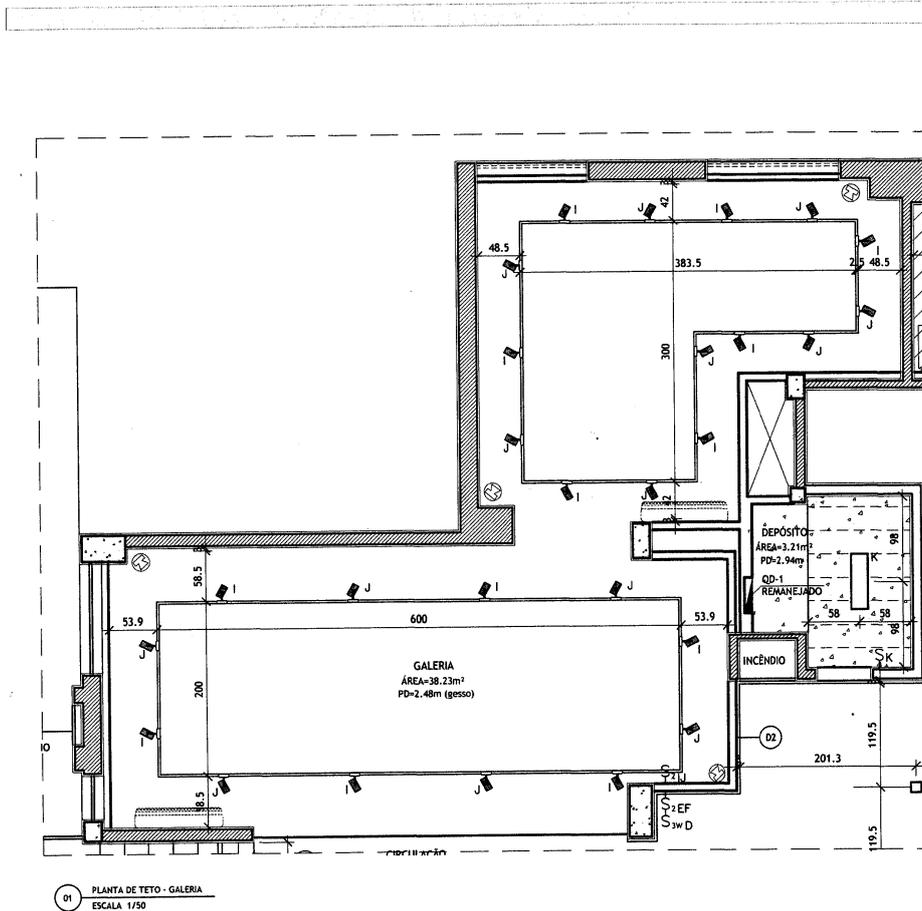

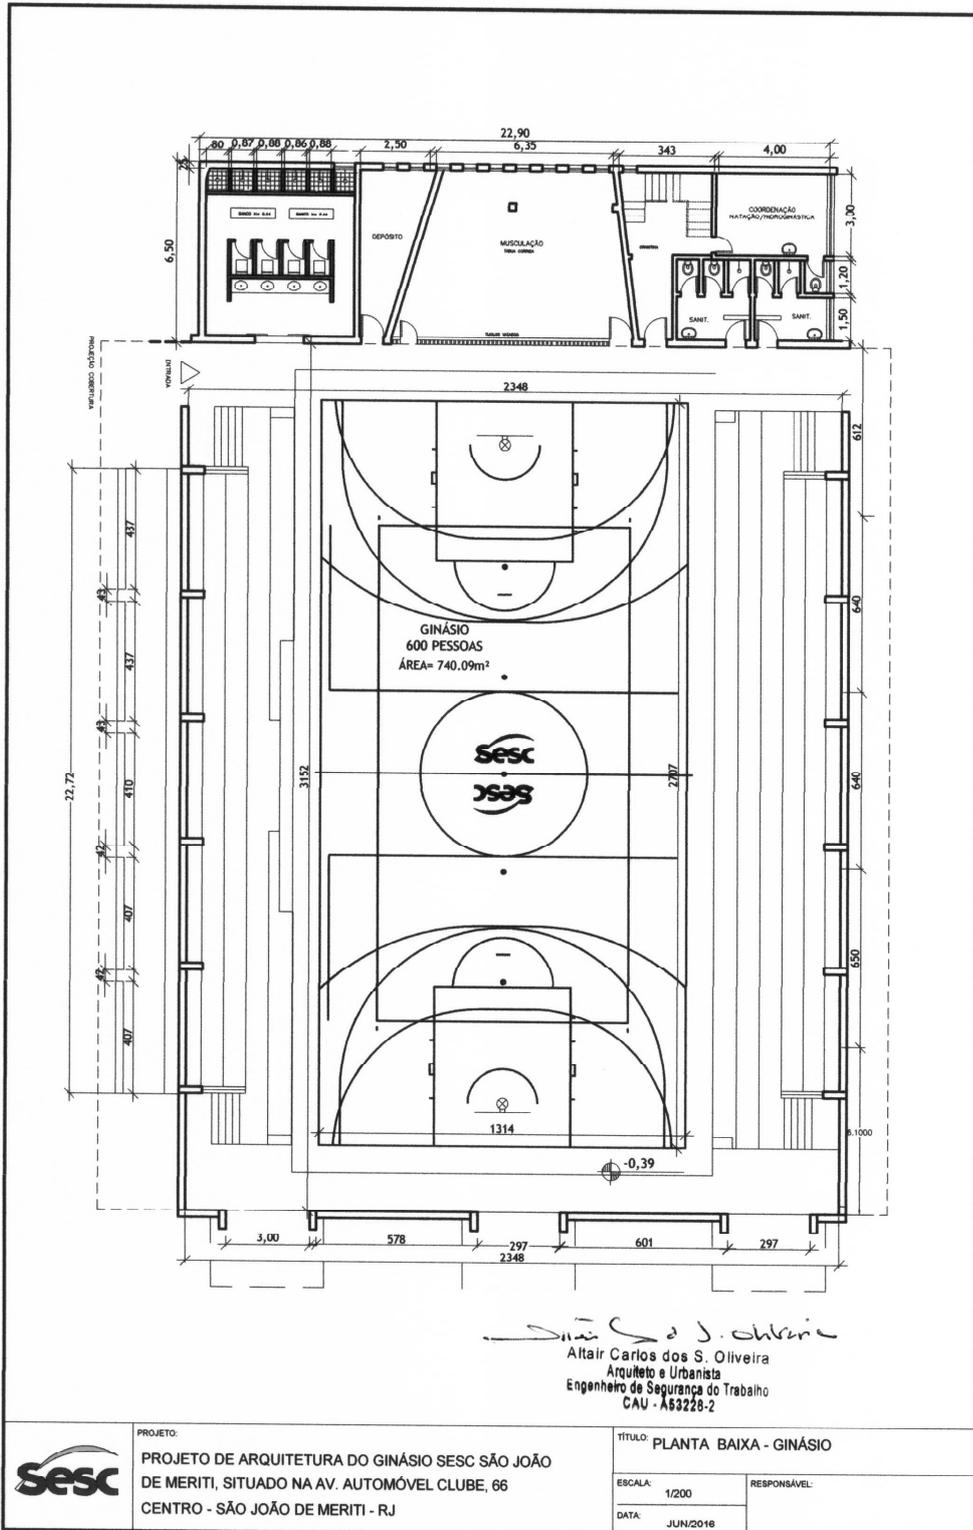

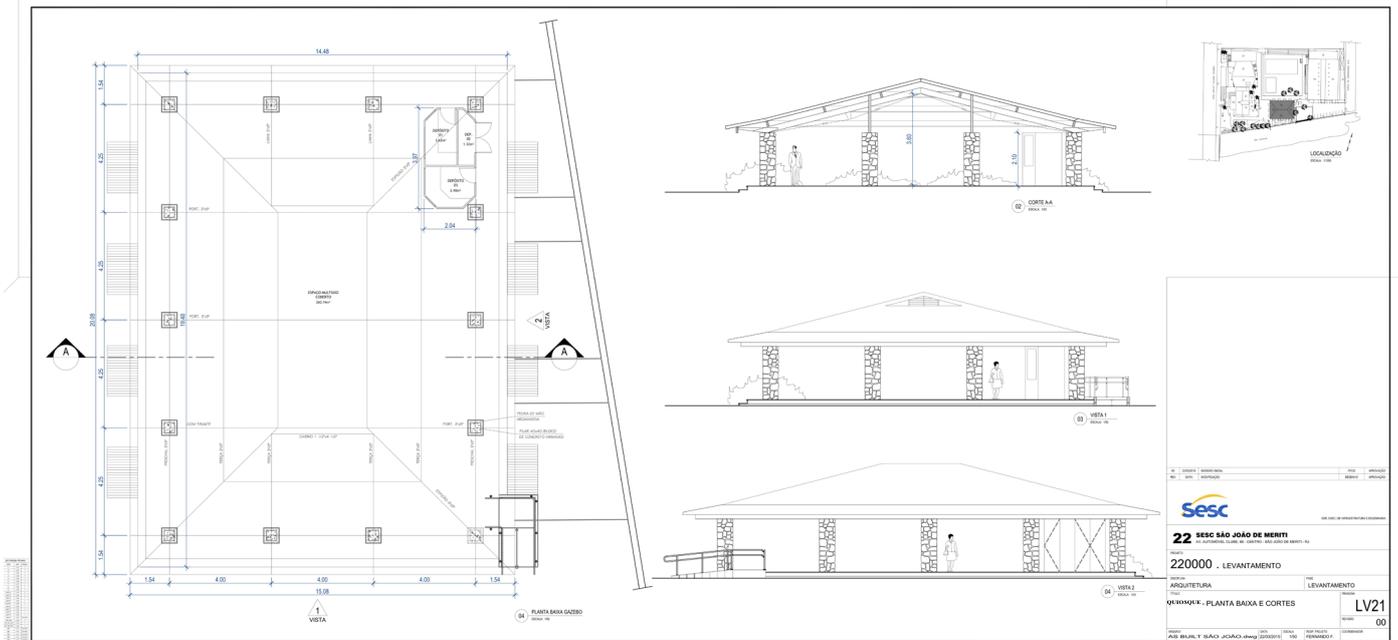

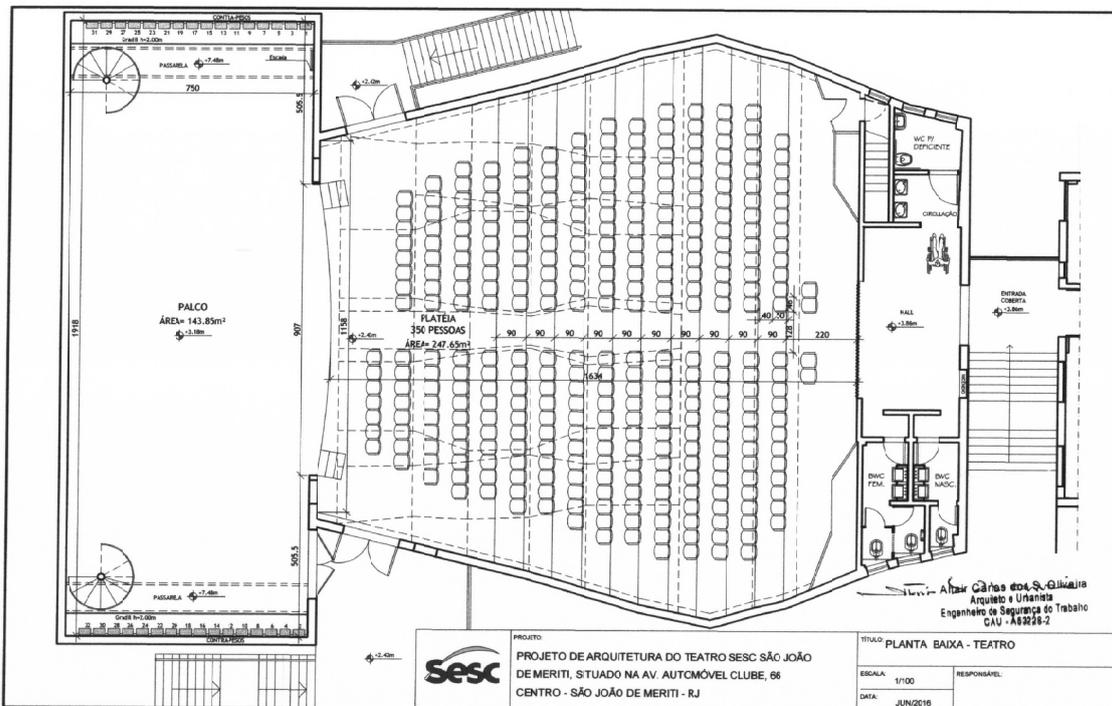



Biblioteca




Muro





Multiuso II

SESC

TERESÓPOLIS

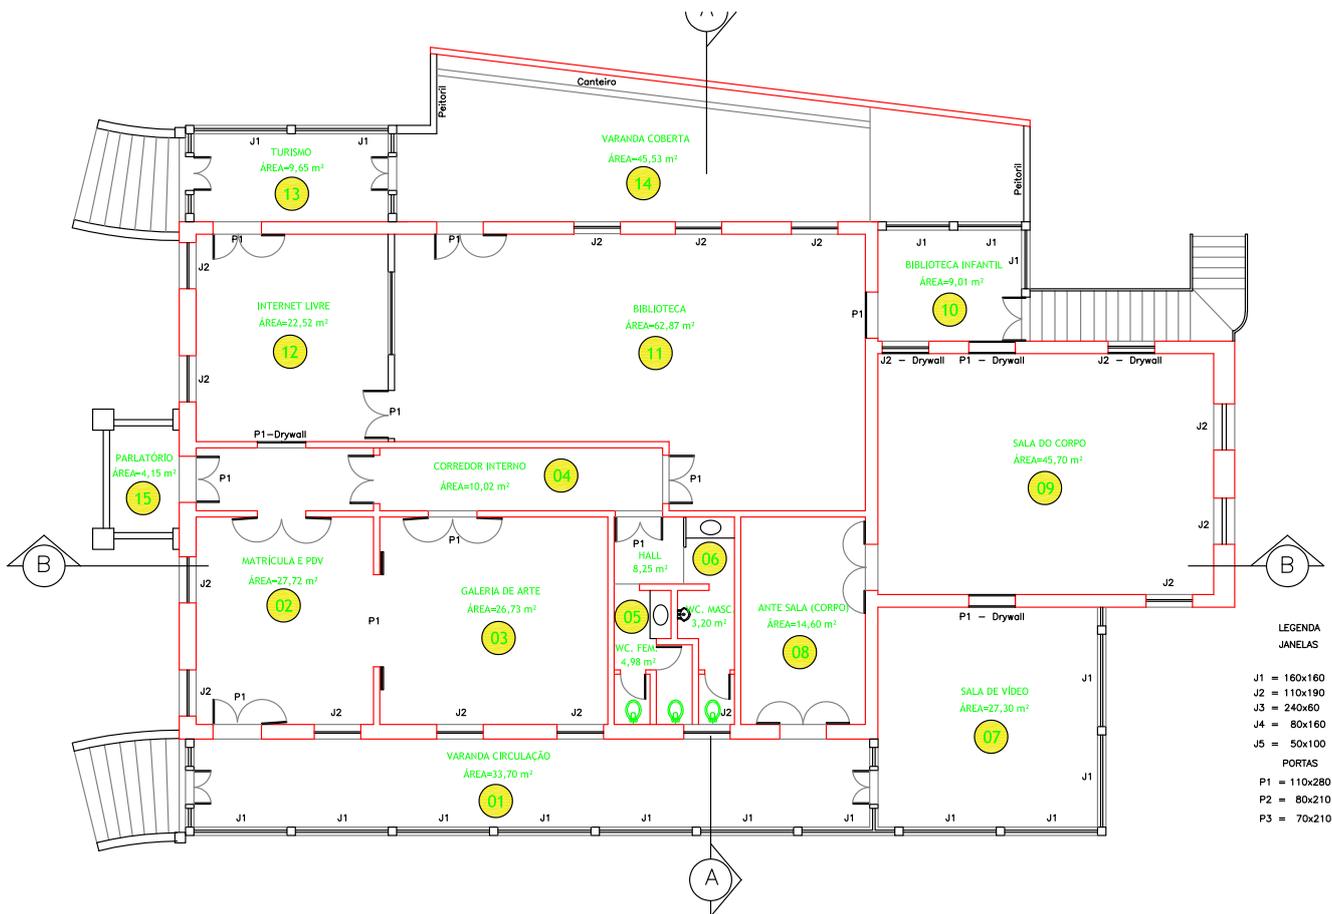

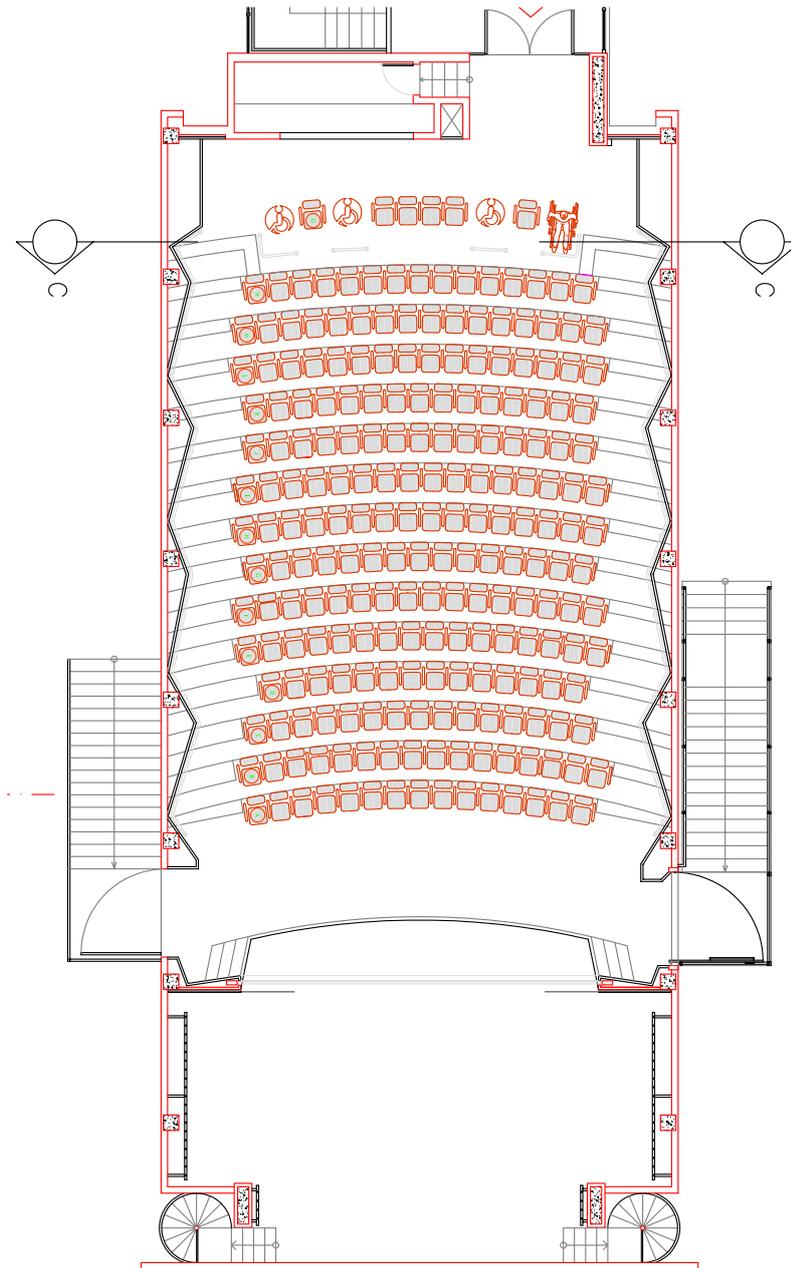

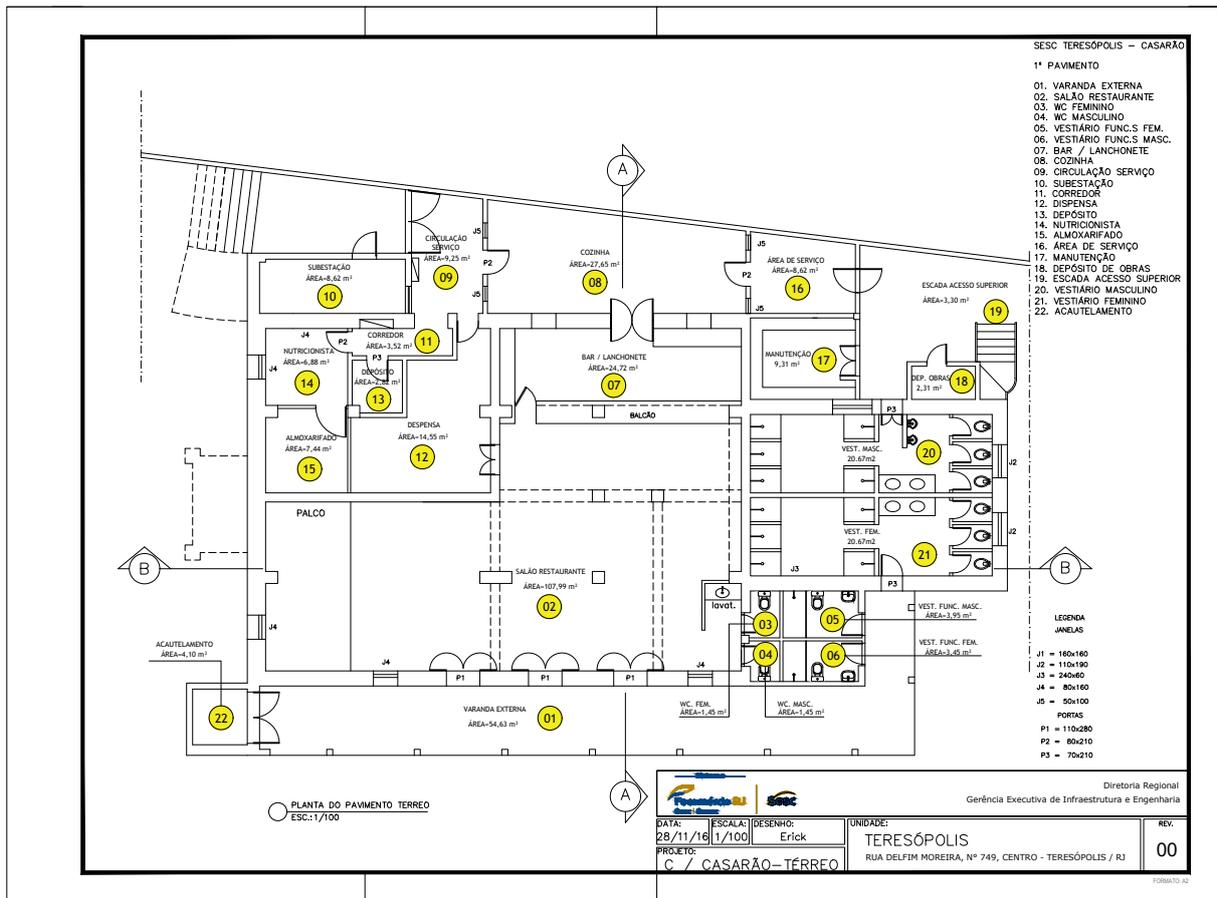




Espaço Multicultural

SESC

TIJUCA

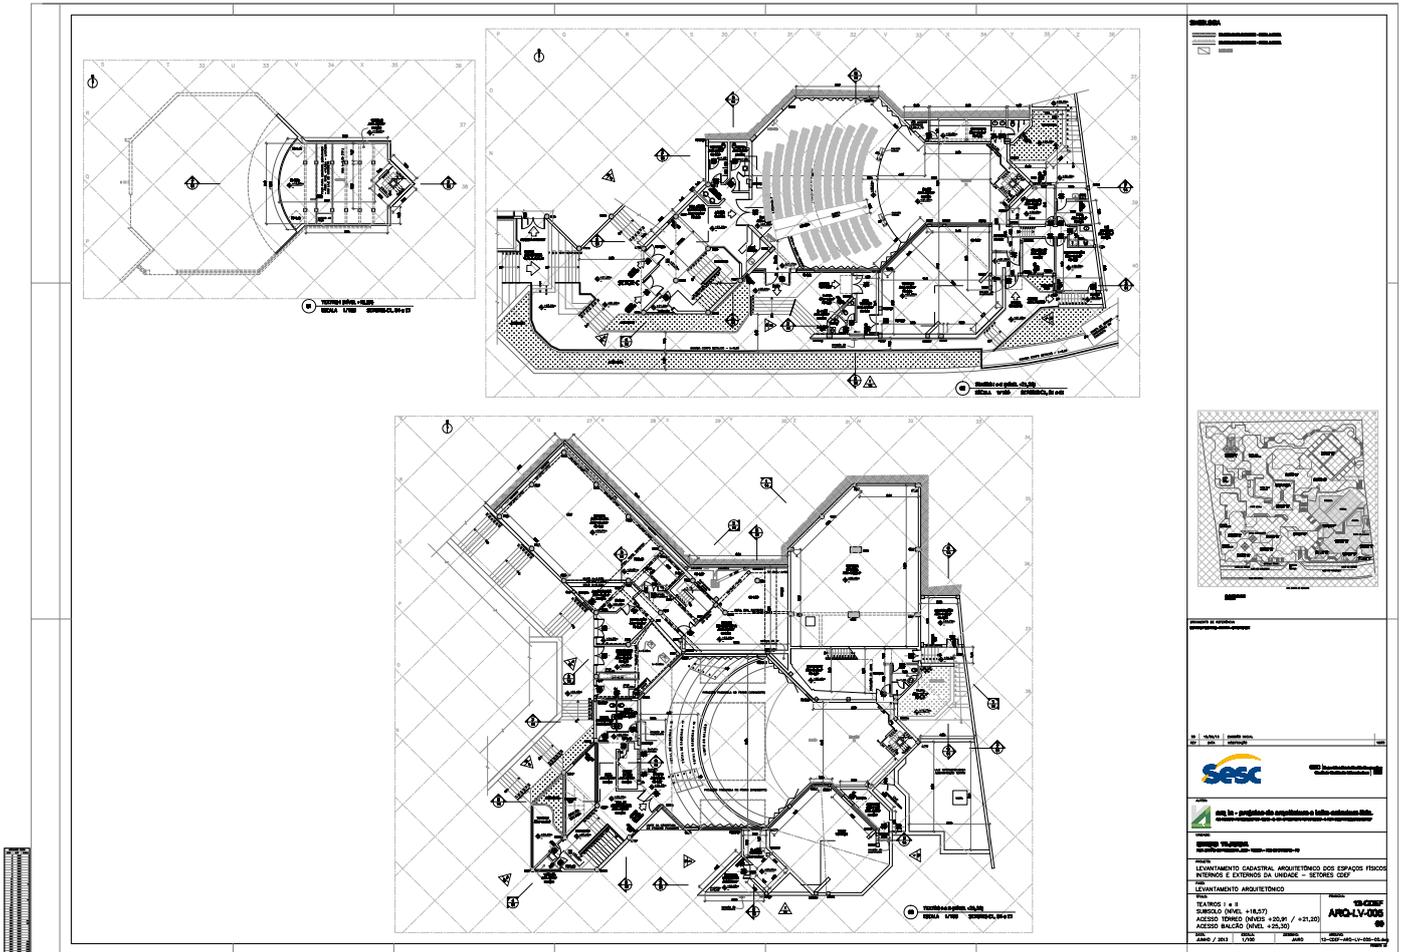

Teatro I




Teatro II





Teatro I





Teatro II

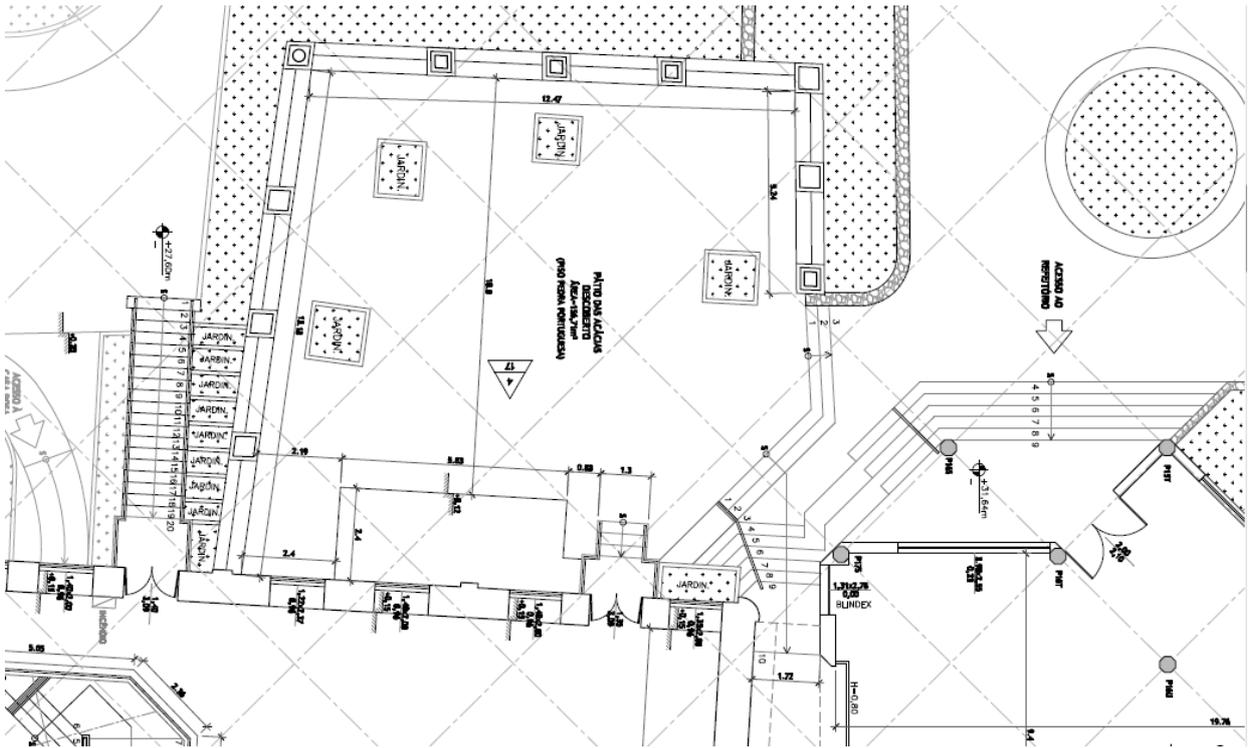

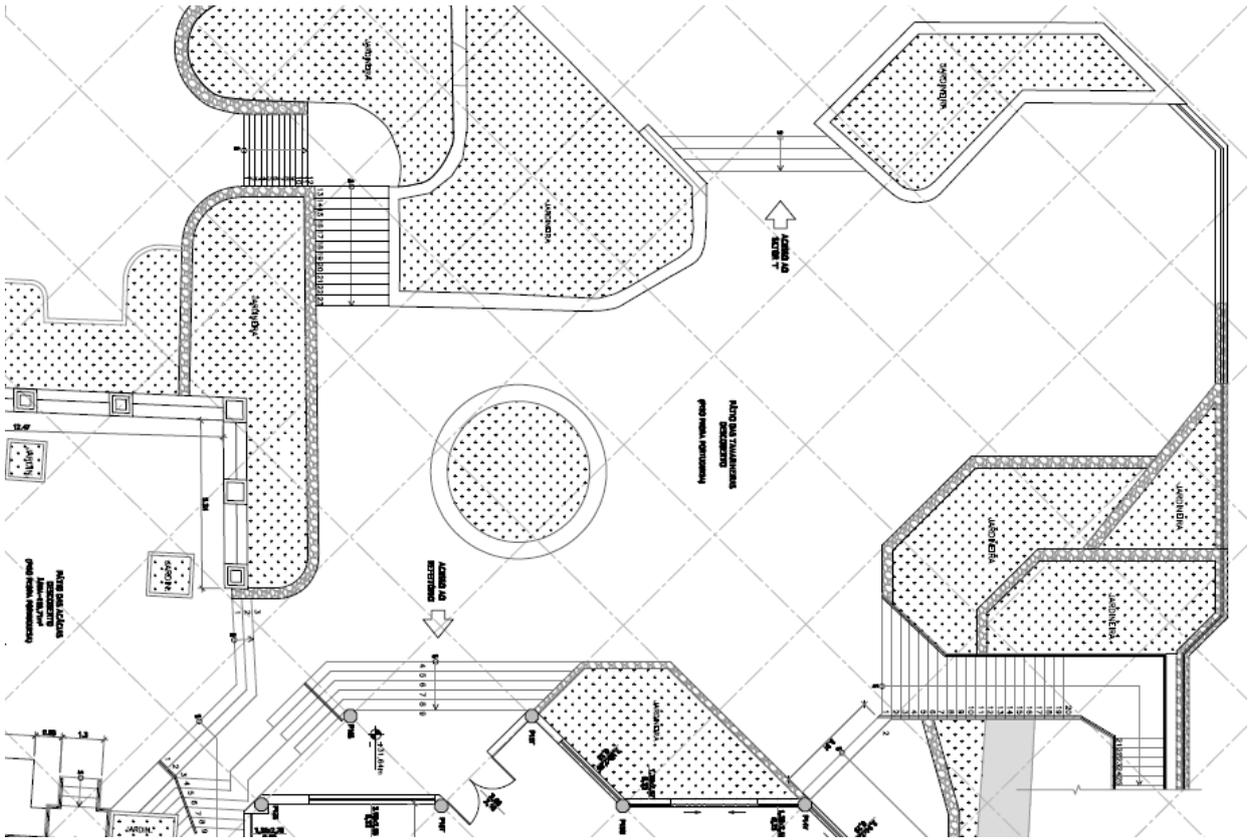


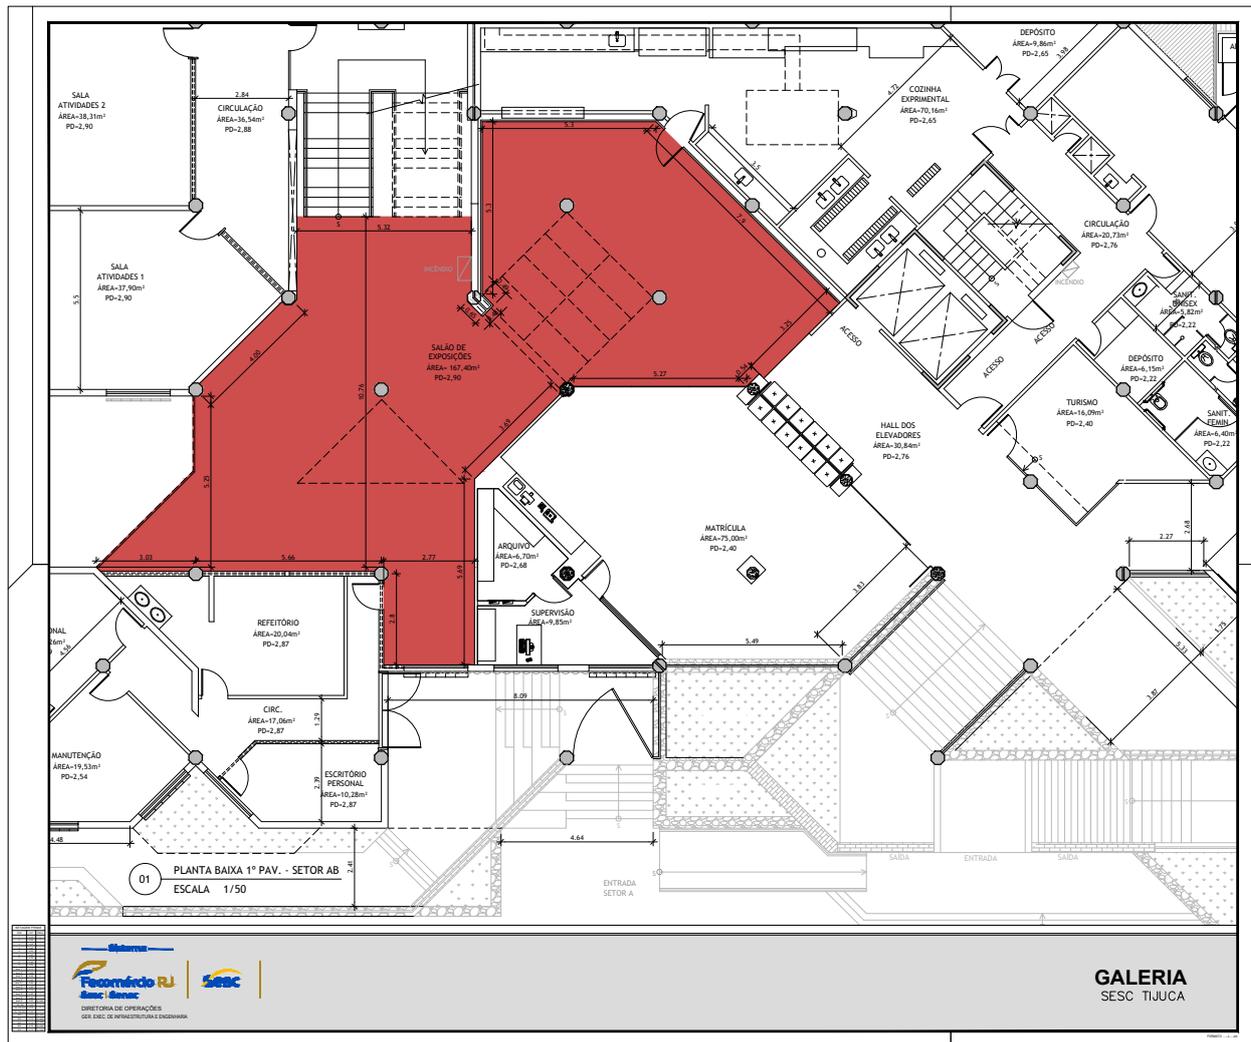

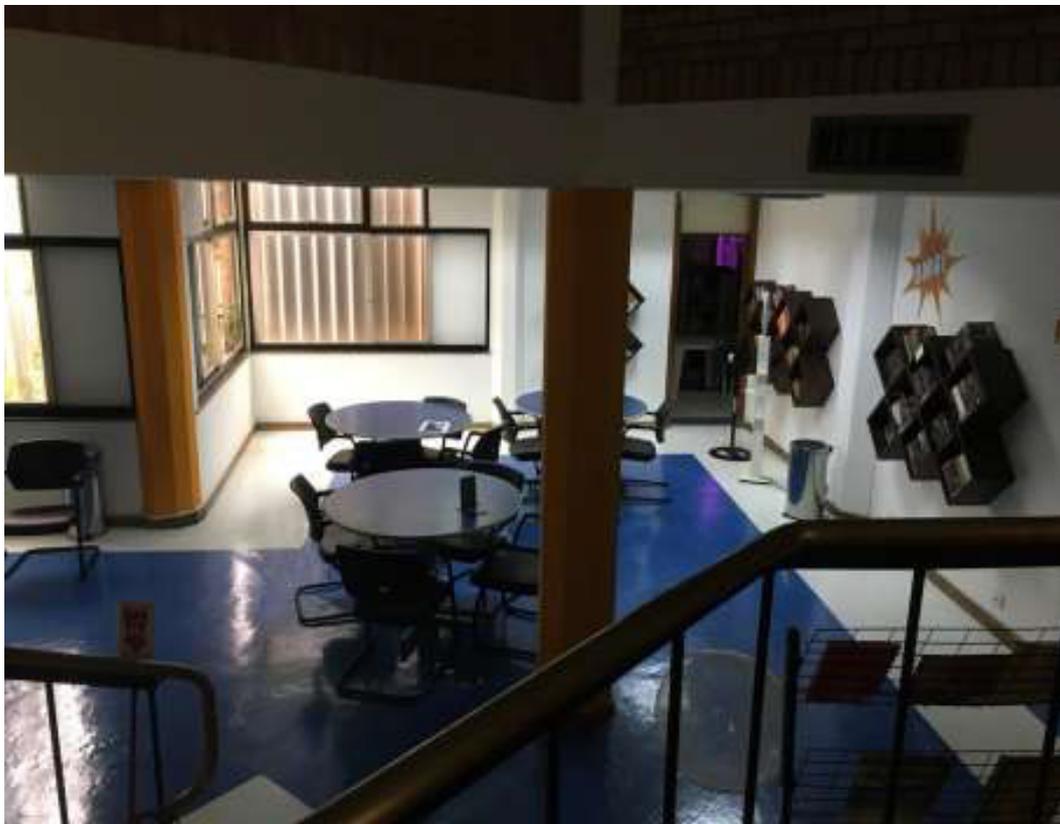


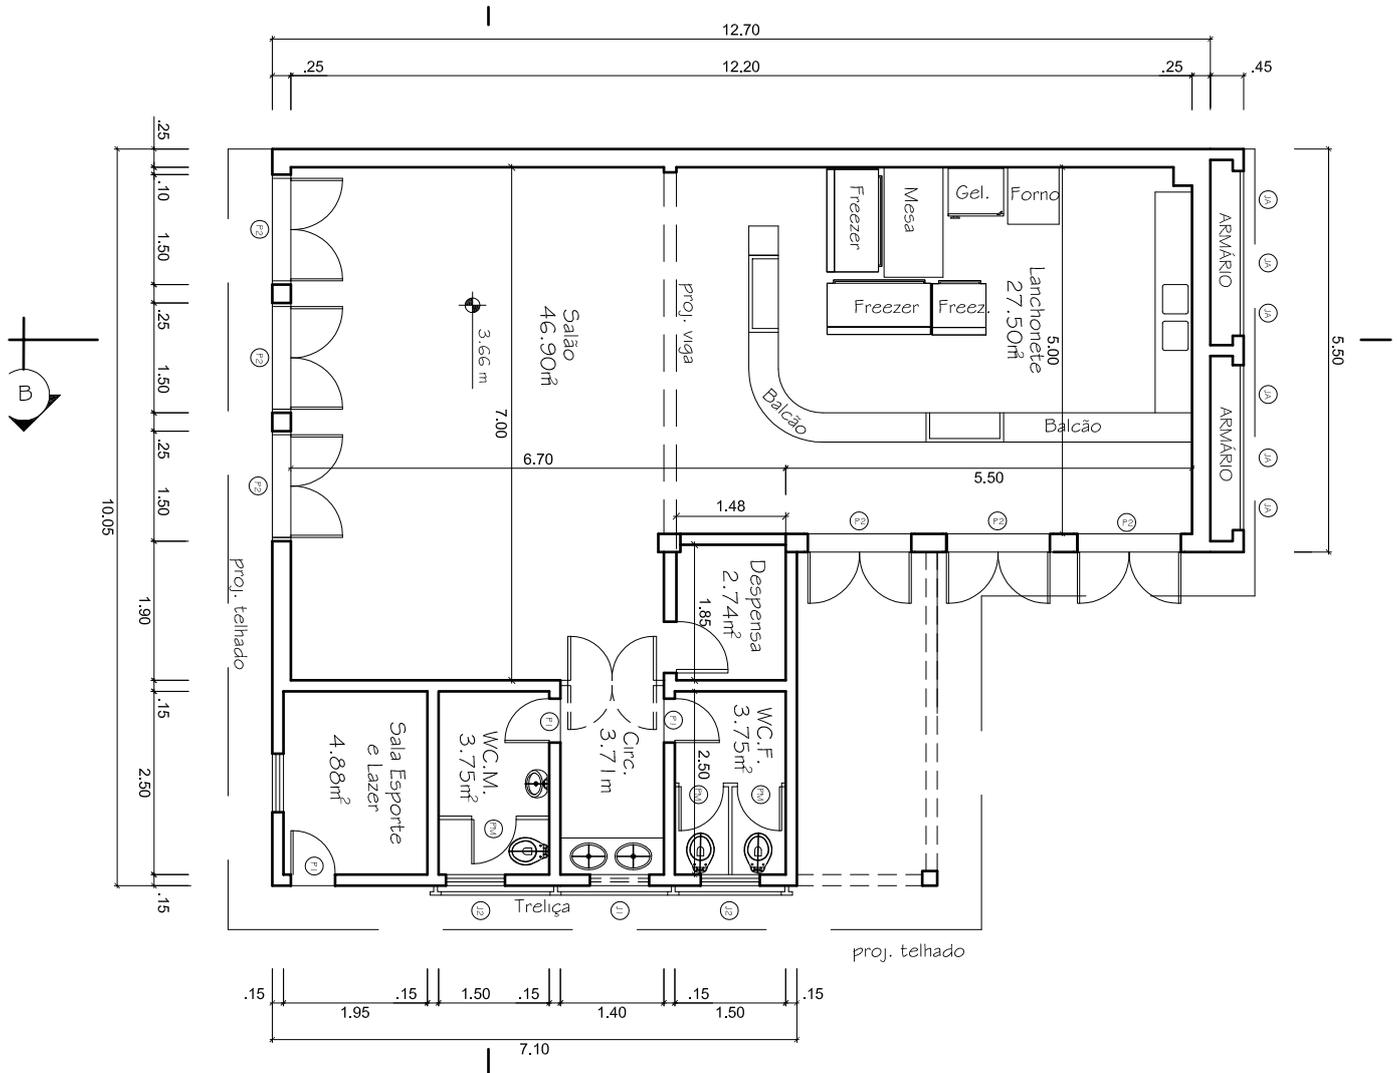


Lançonete

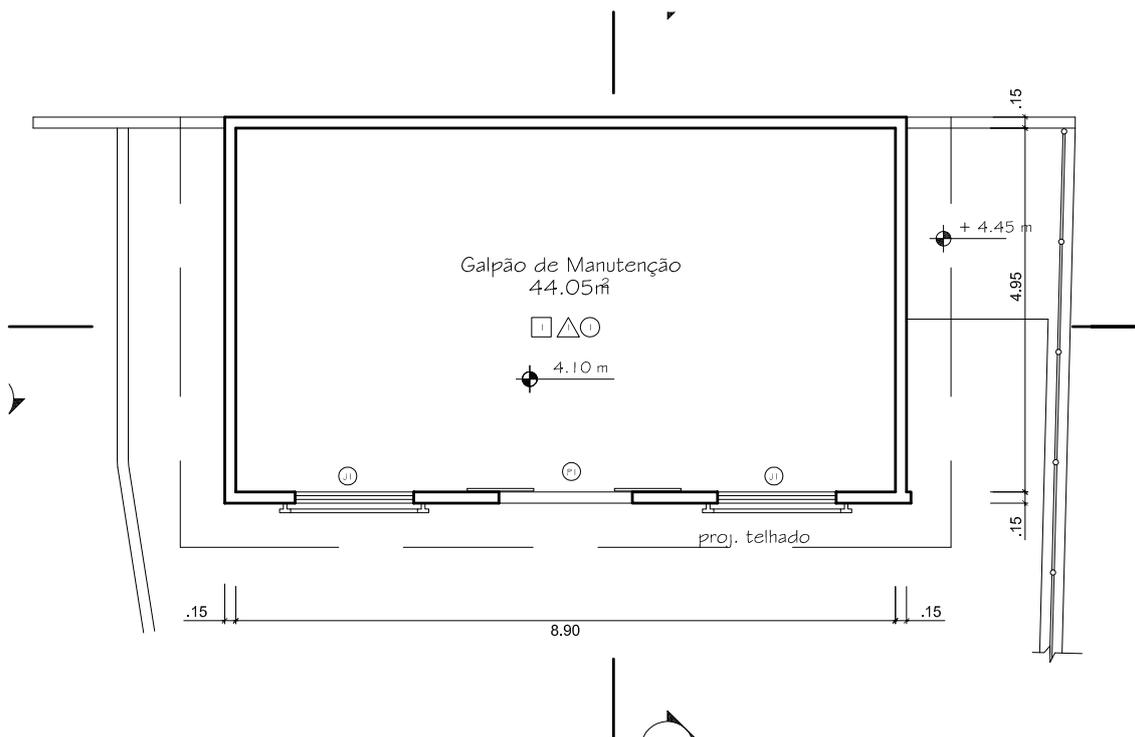

Manutenção

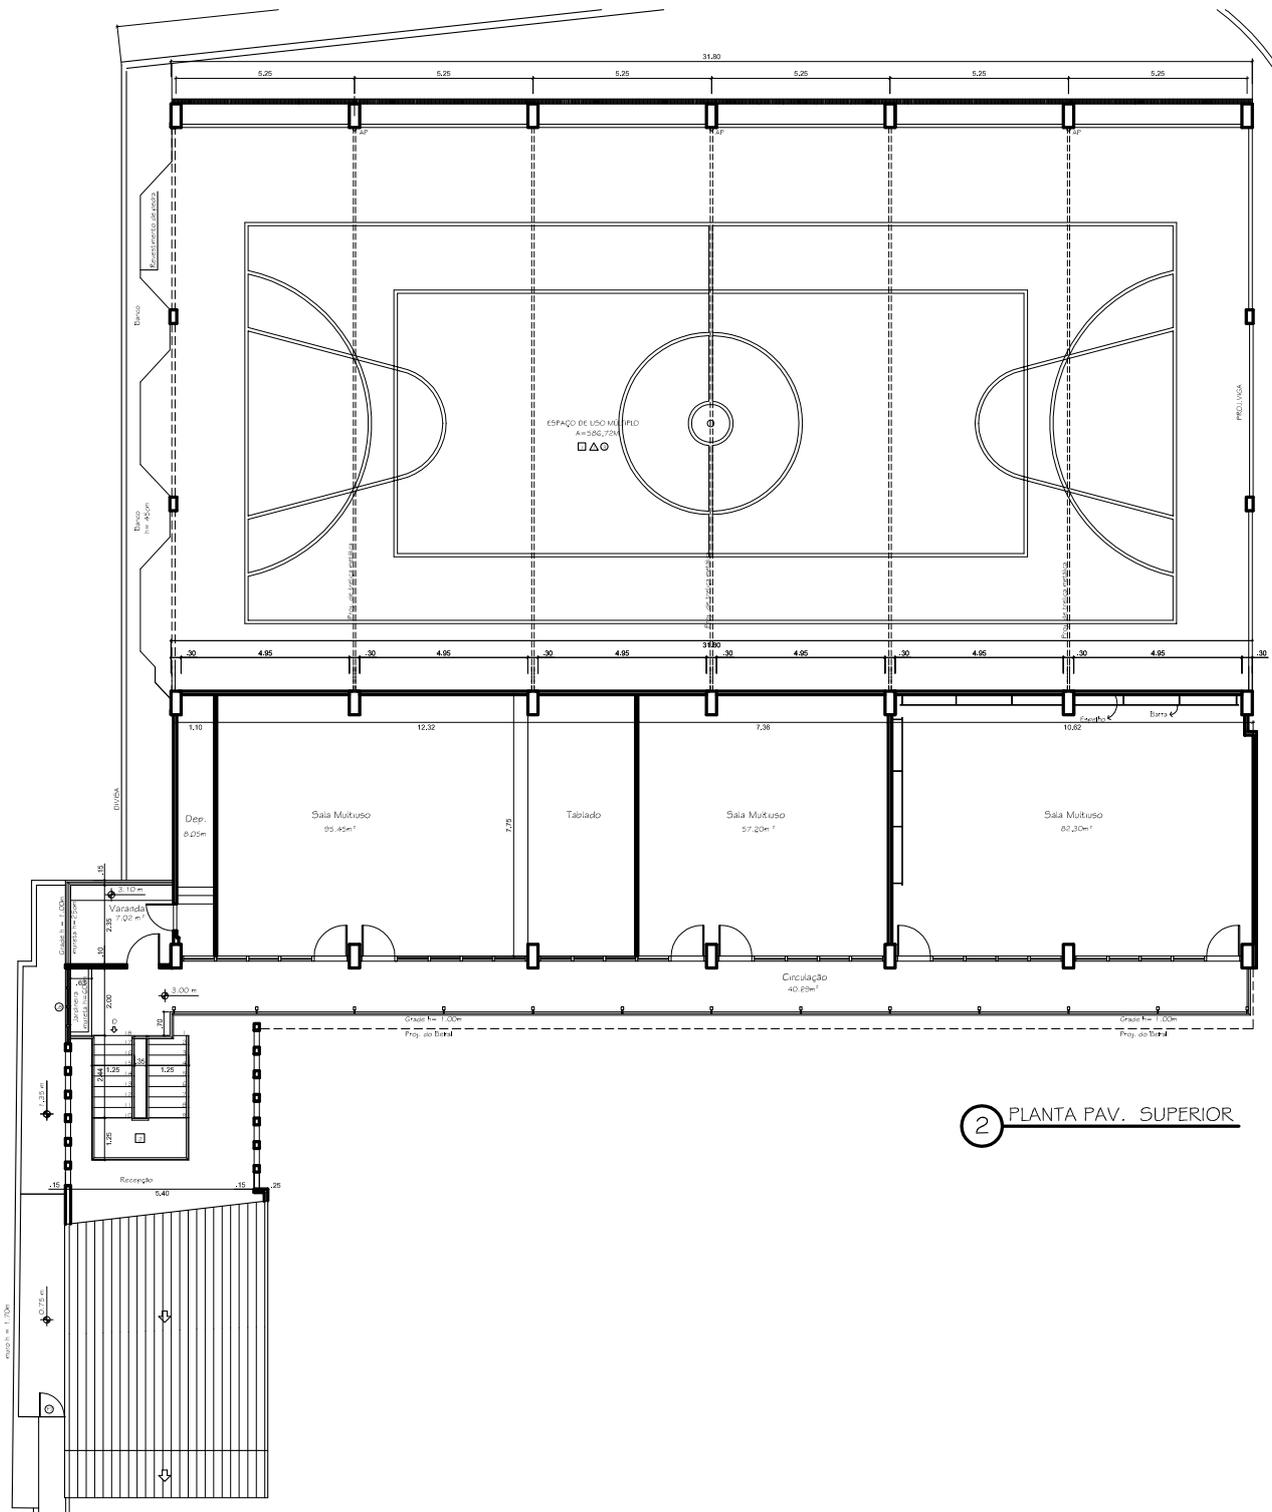

2 PLANTA PAV. SUPERIOR

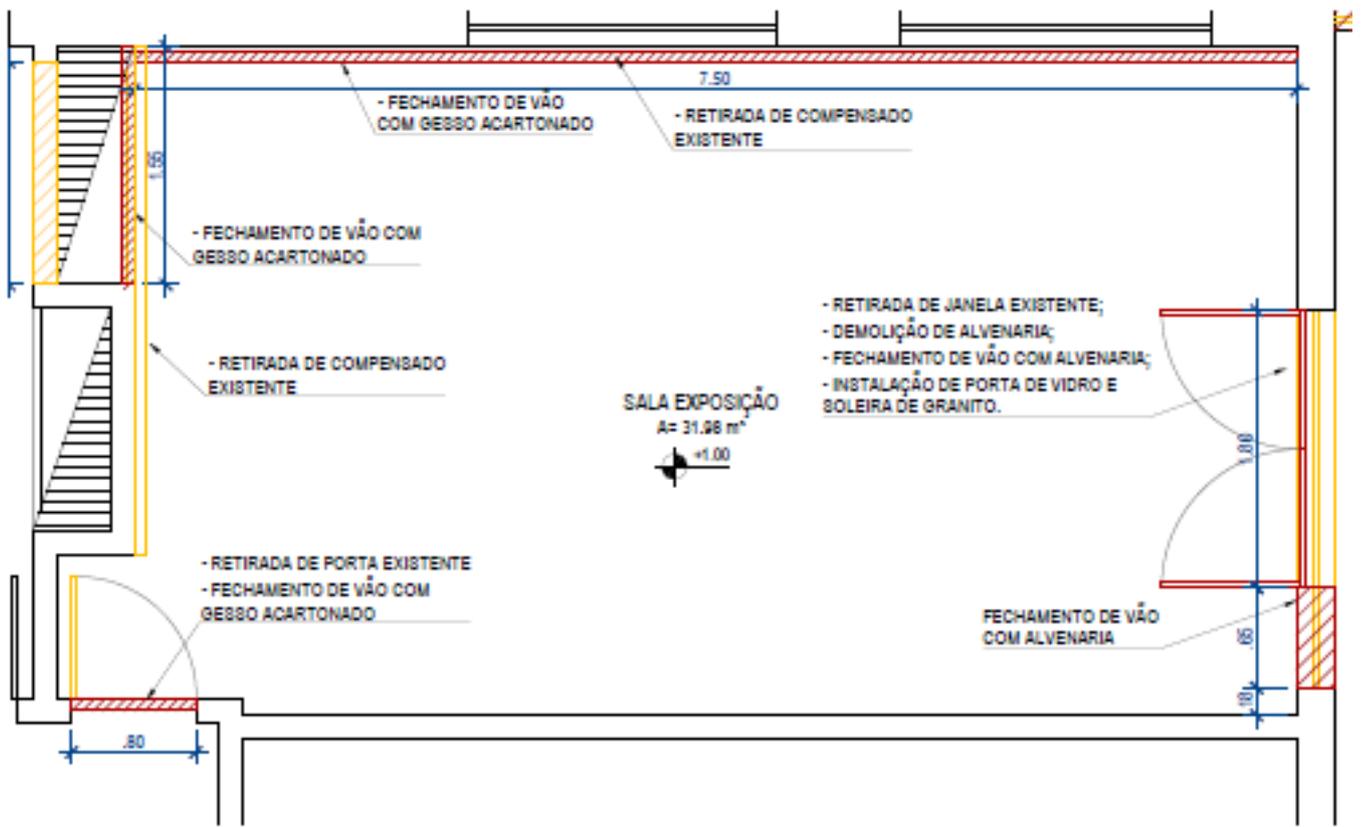

Sala de Exposições



Muro



Multiuso I



Quadra Externa



EDITAL DE CULTURA

SESC RJ